
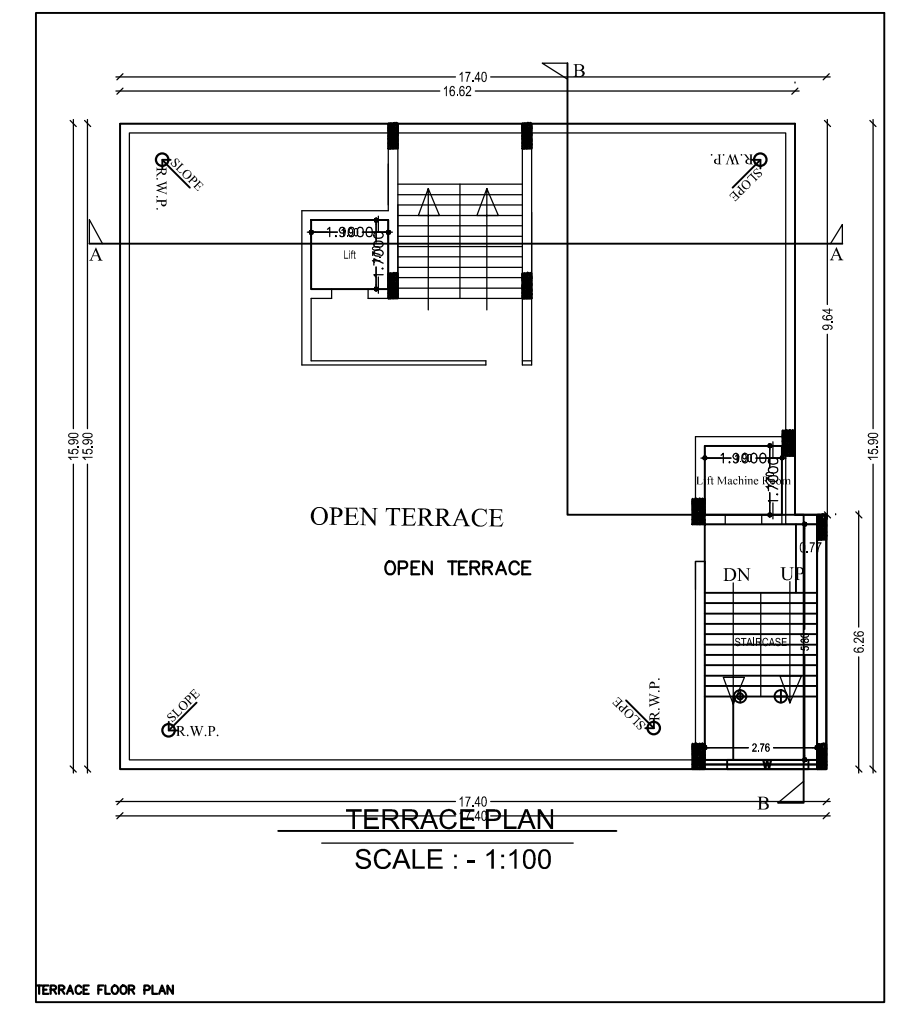
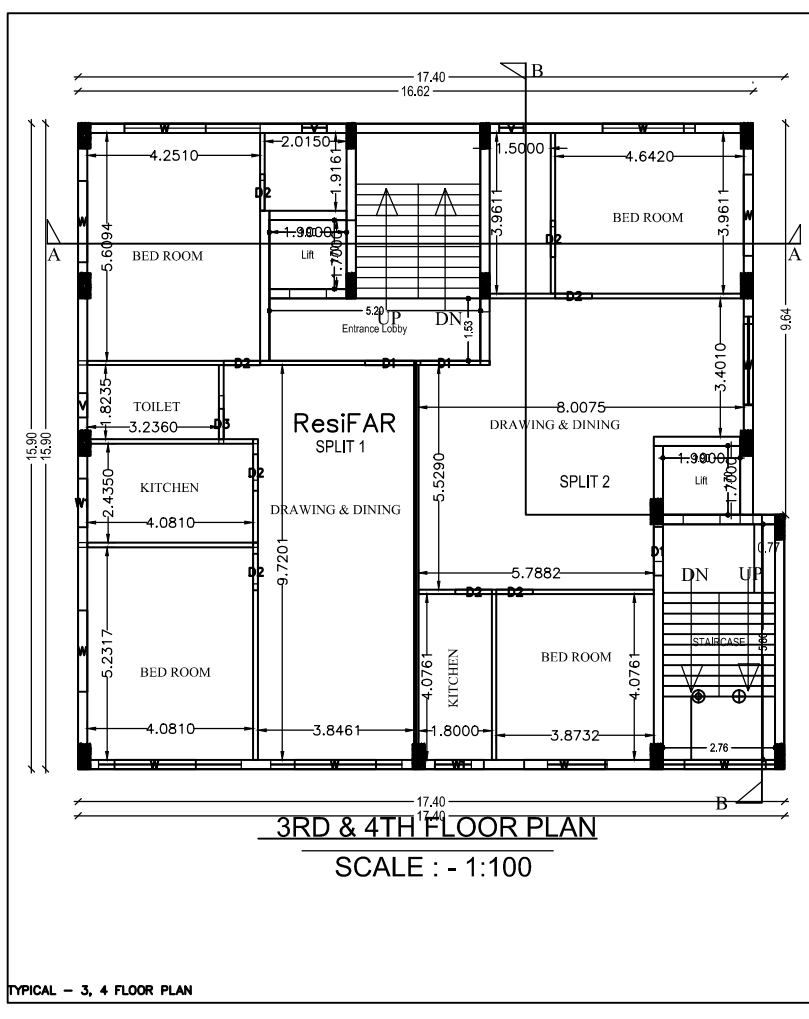
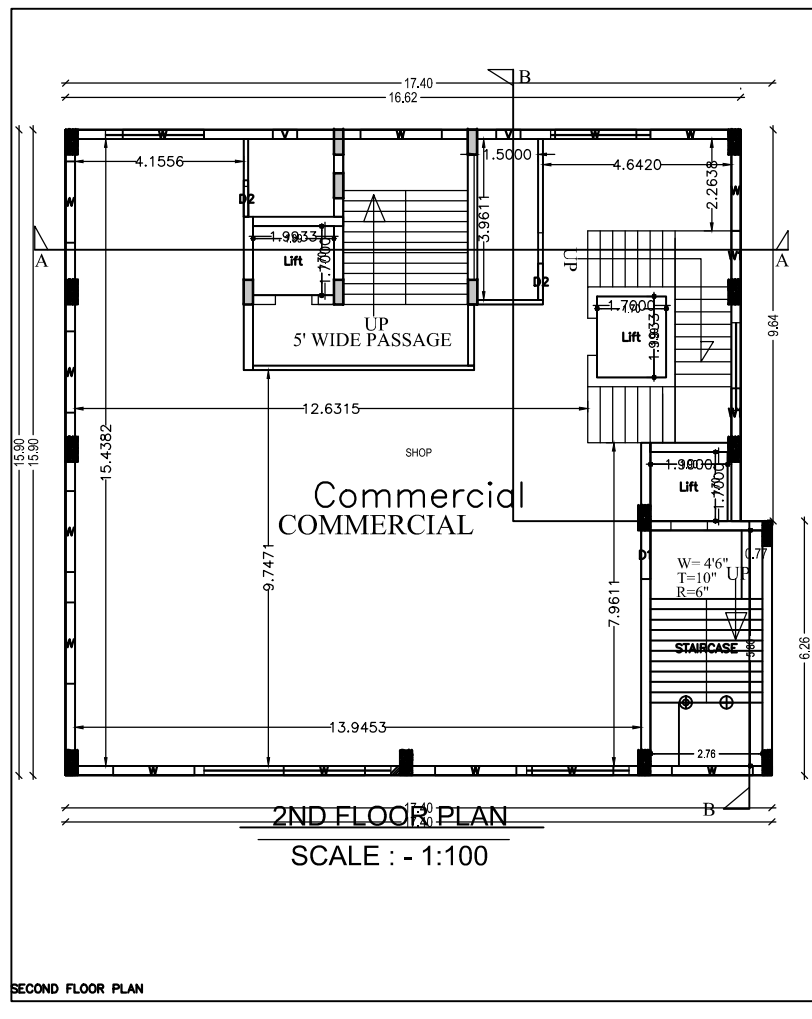
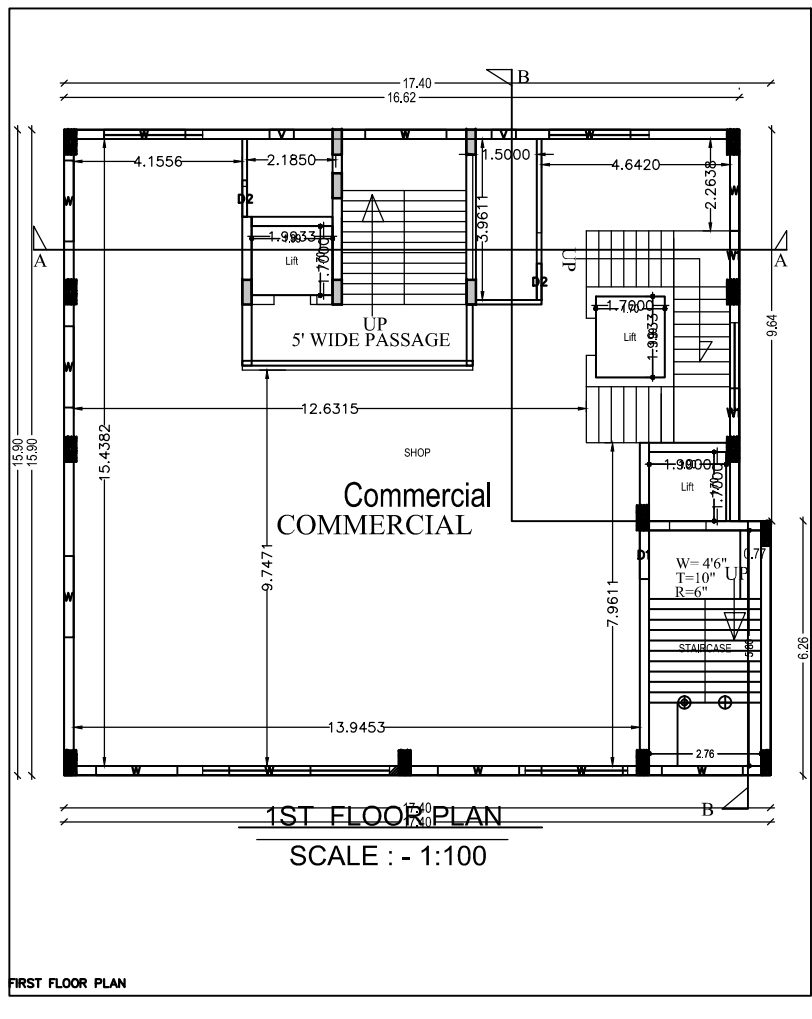
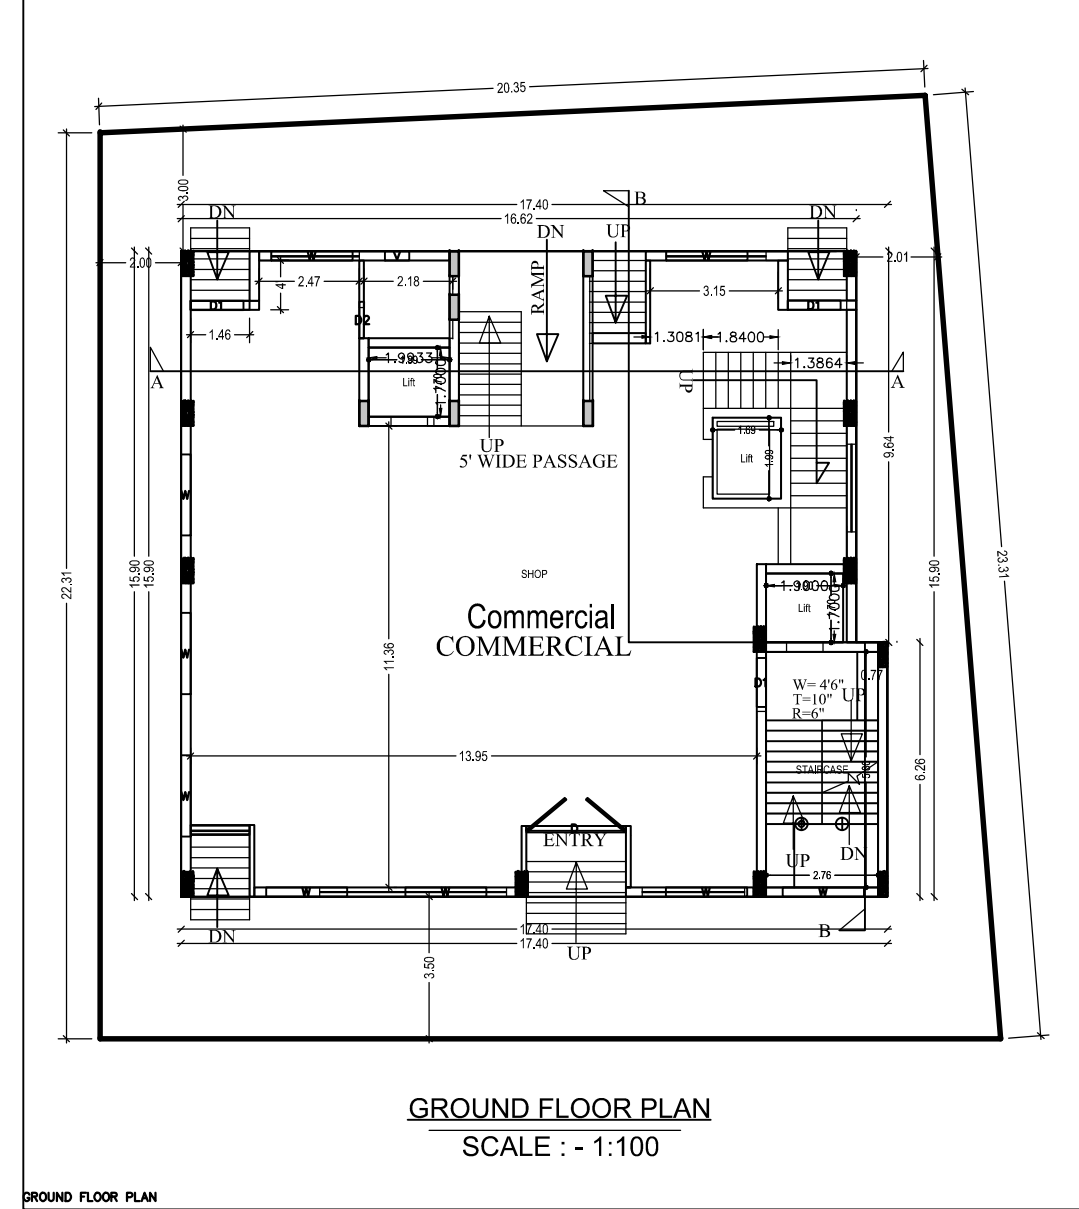
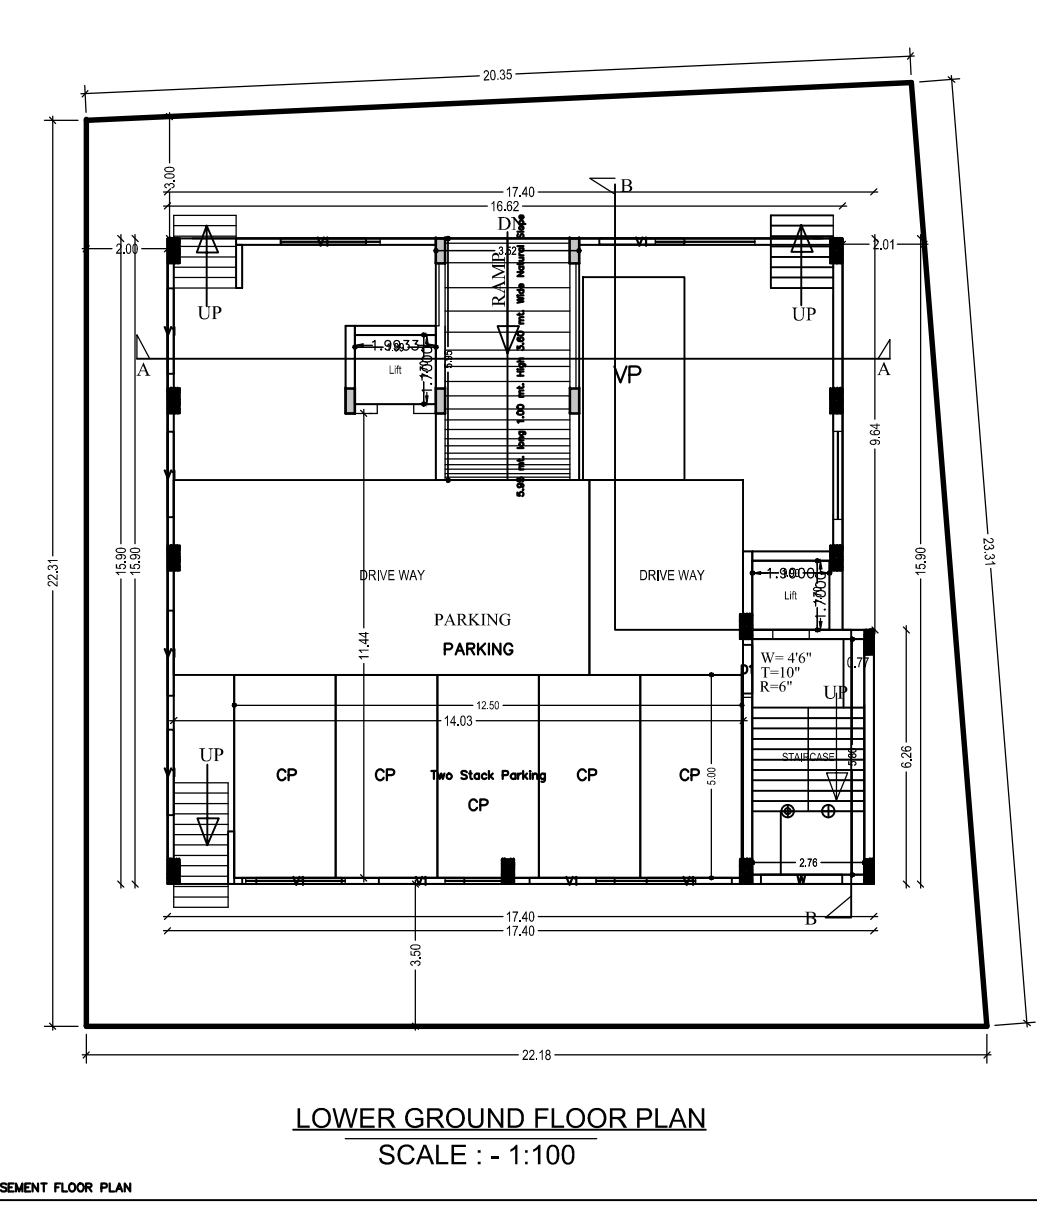
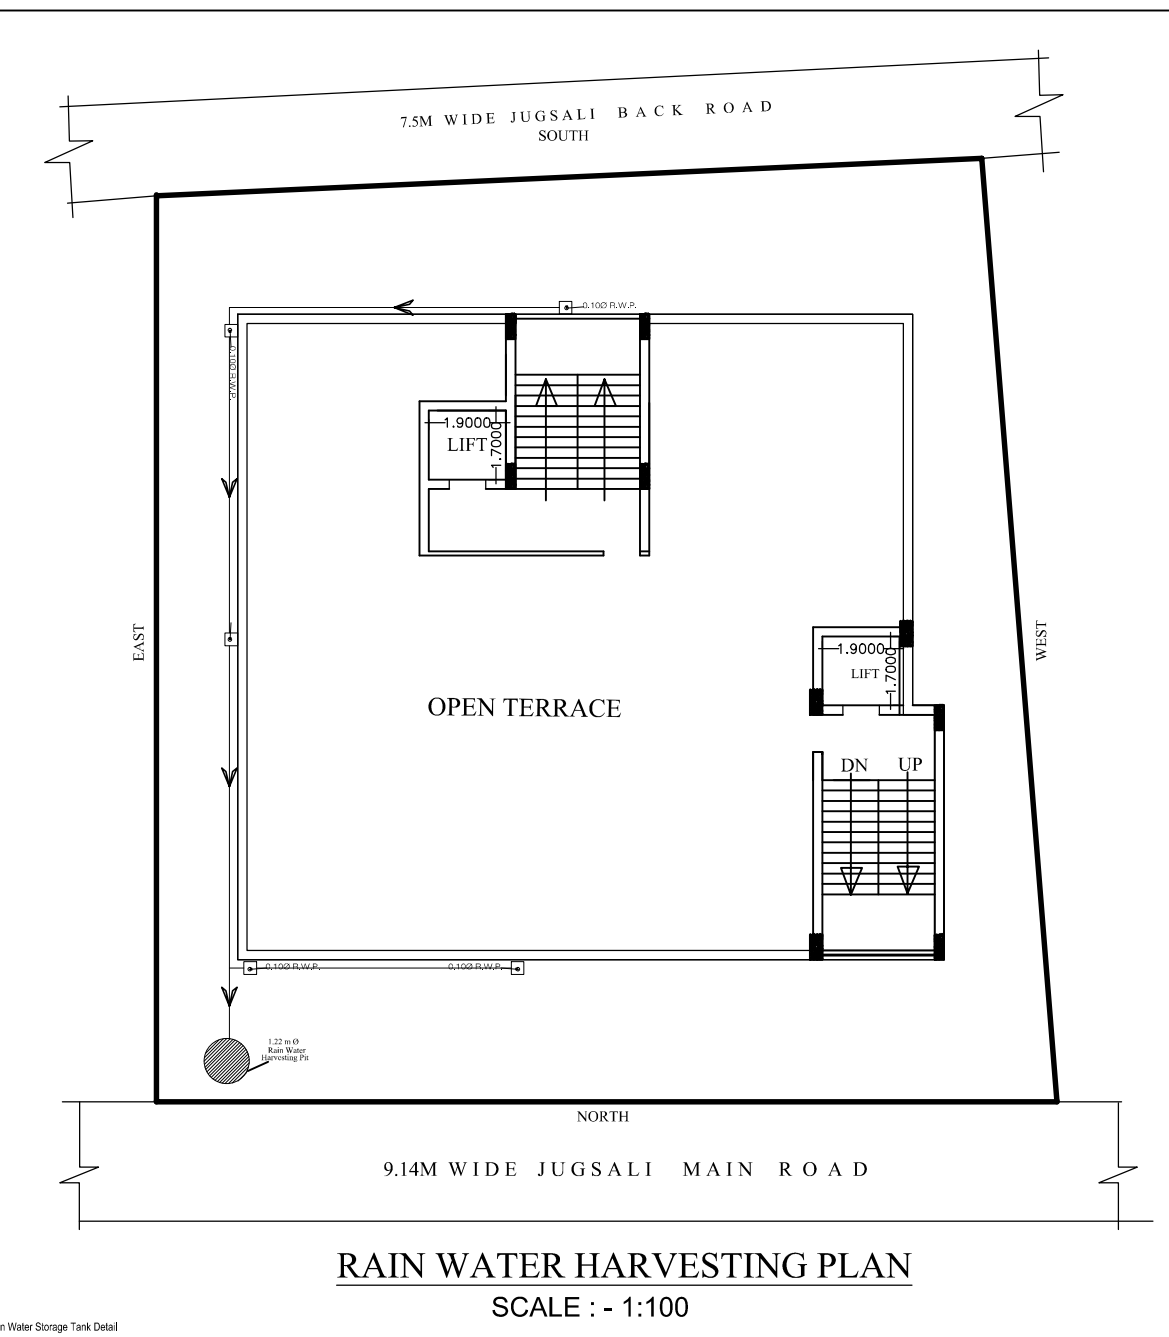
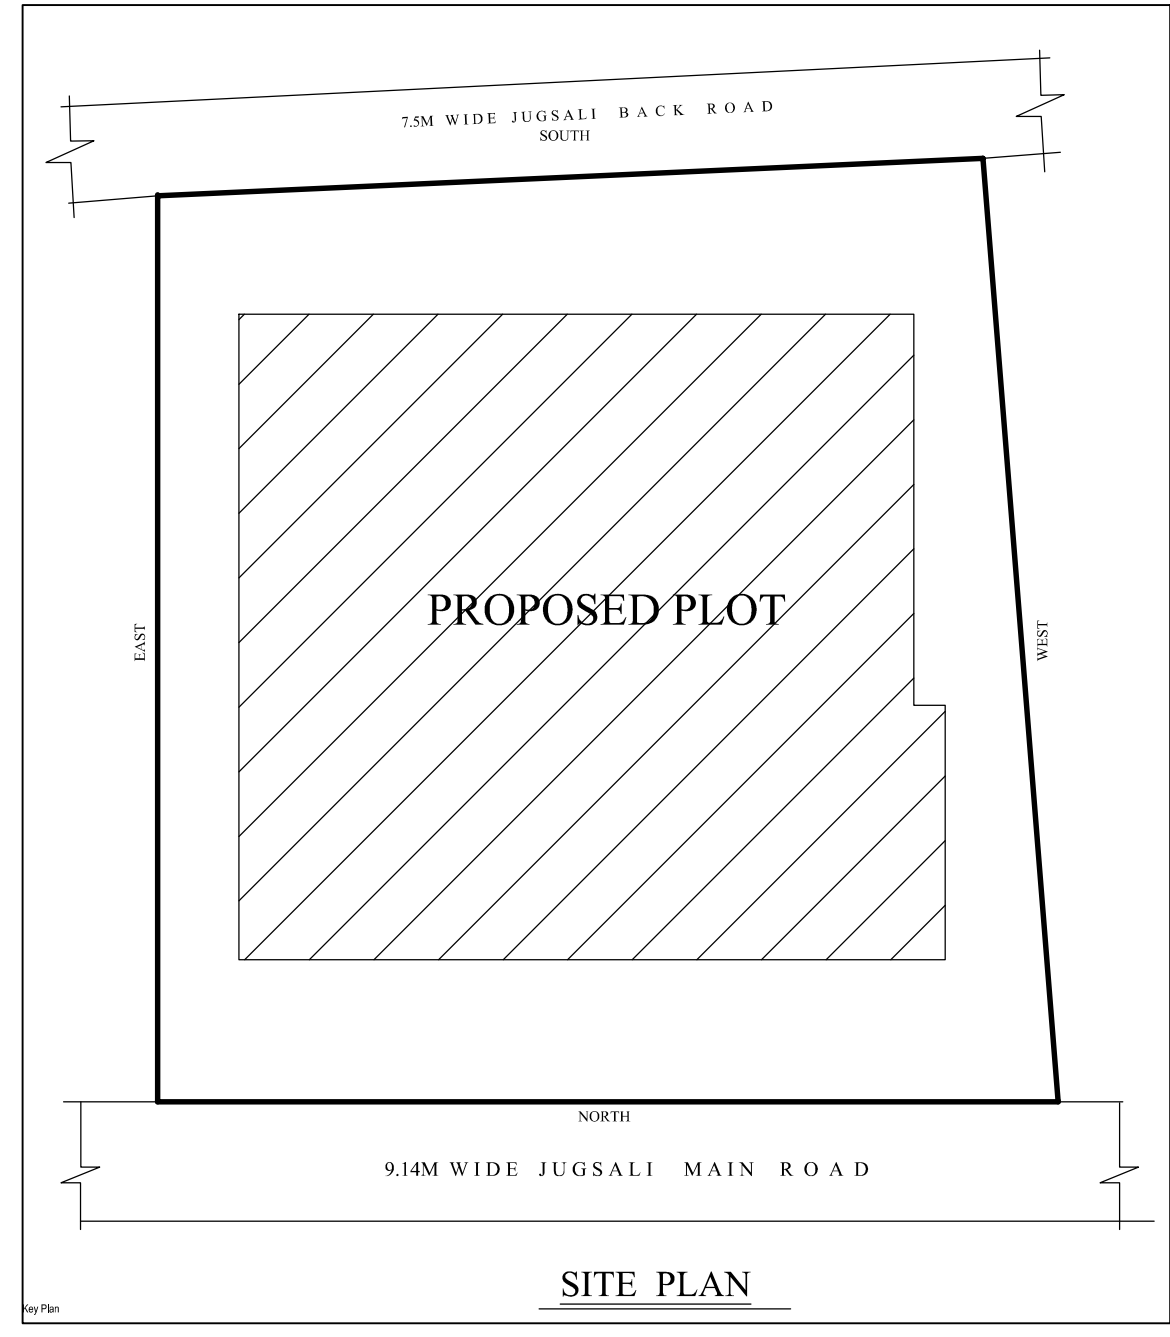
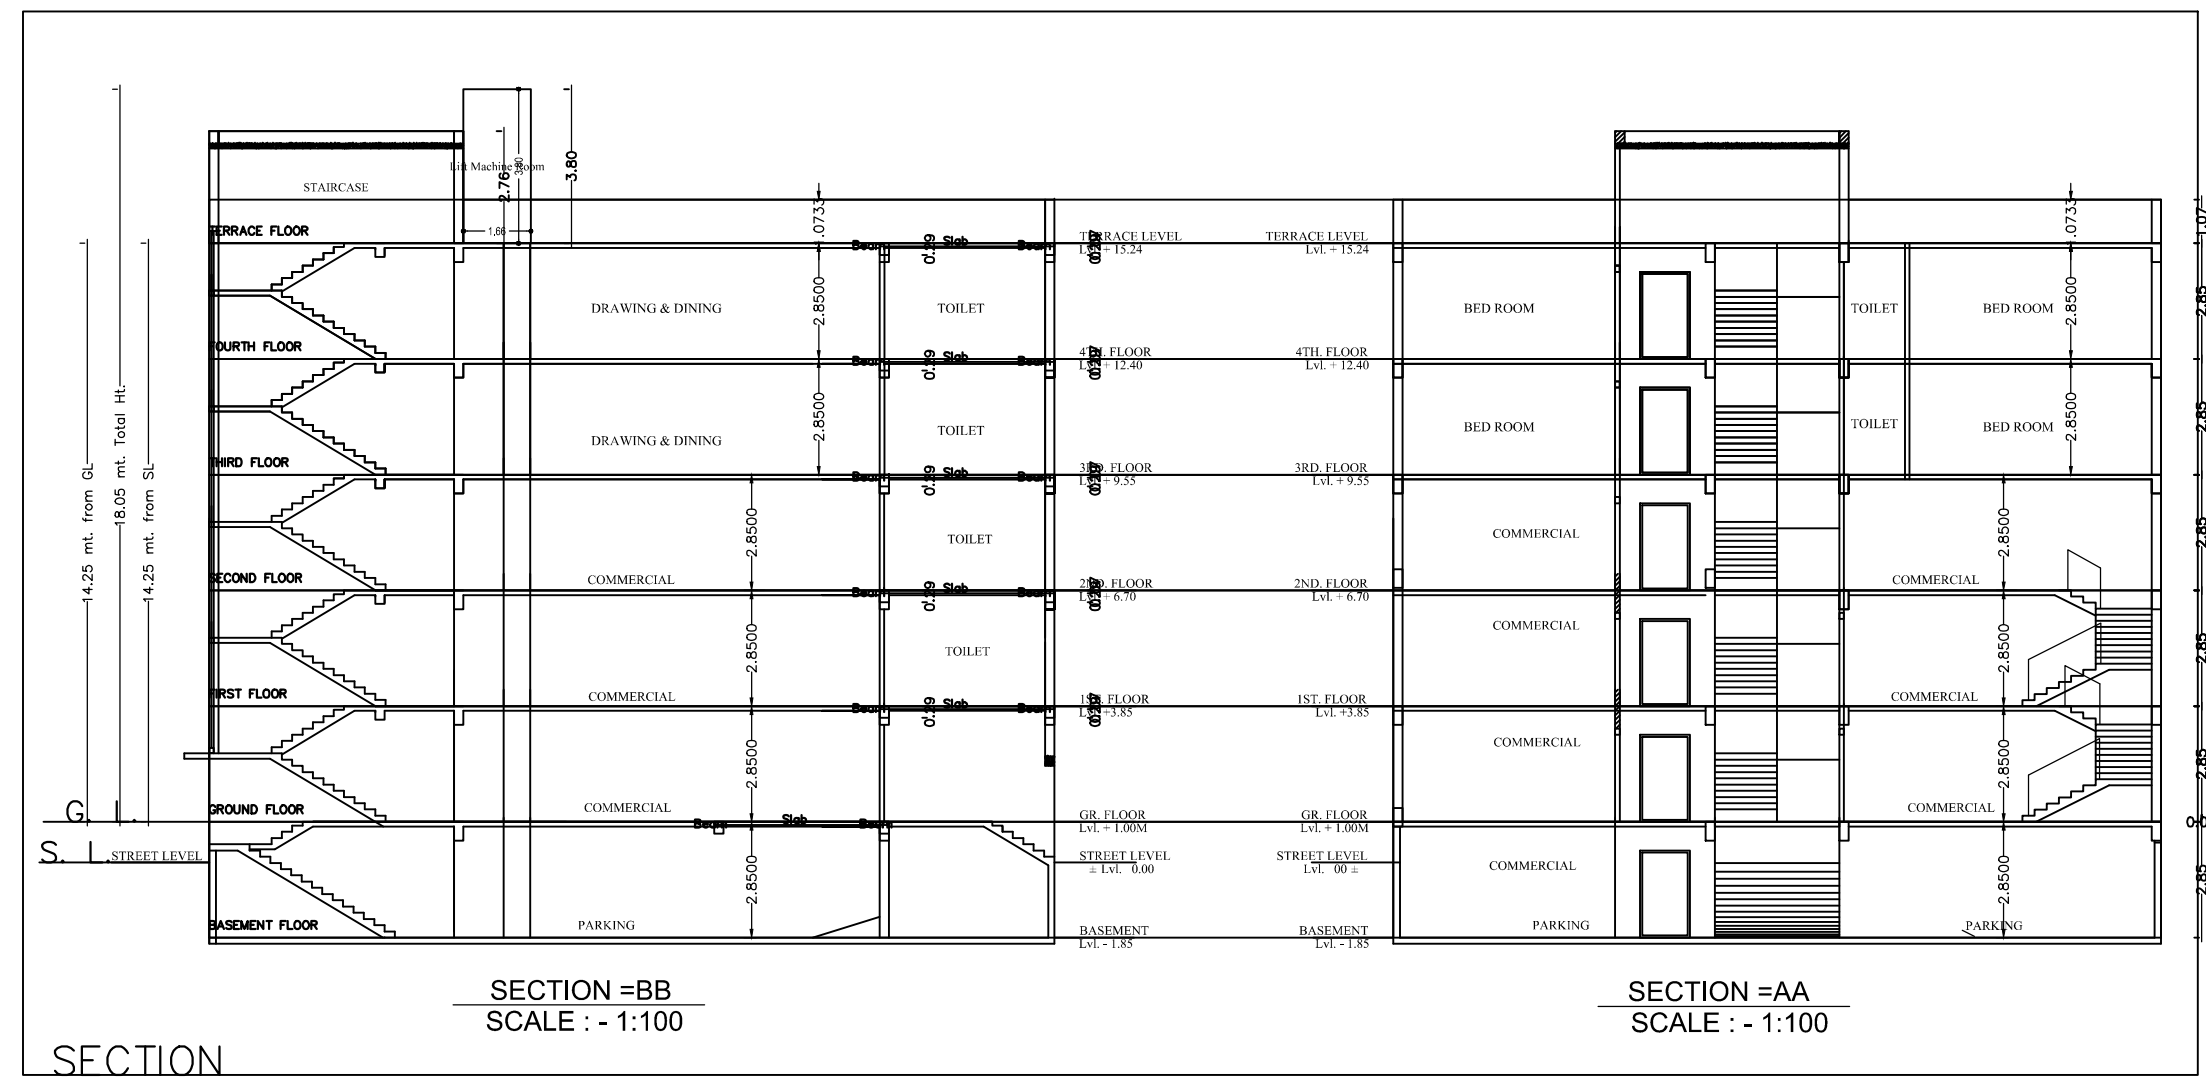
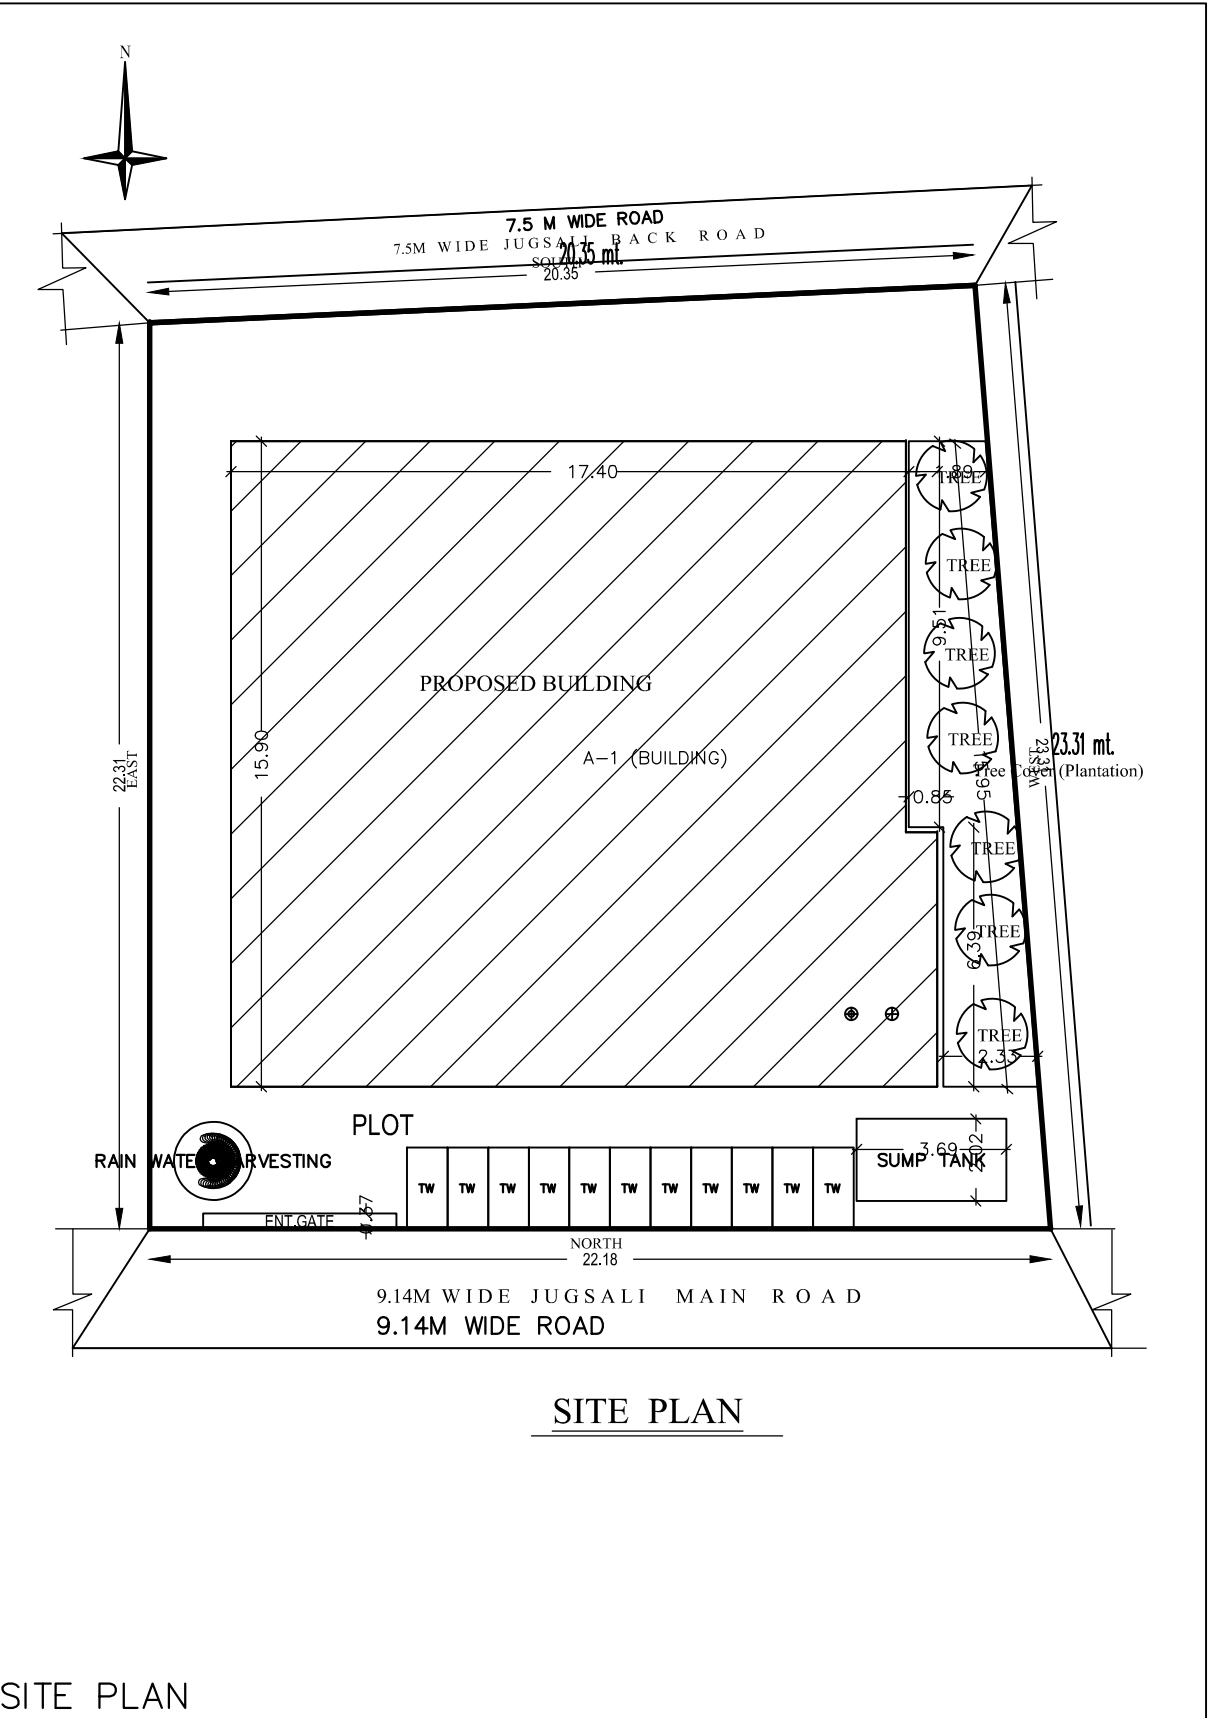
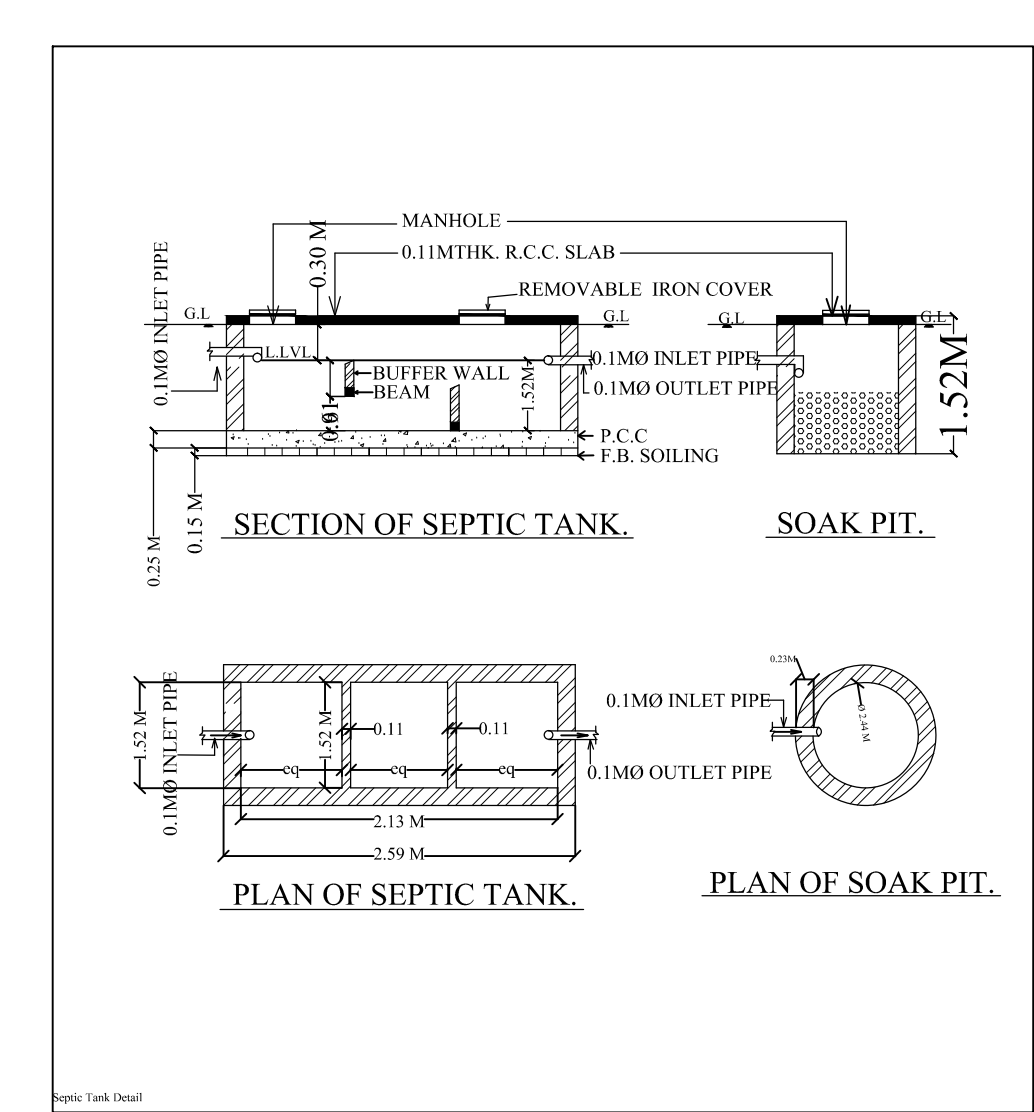
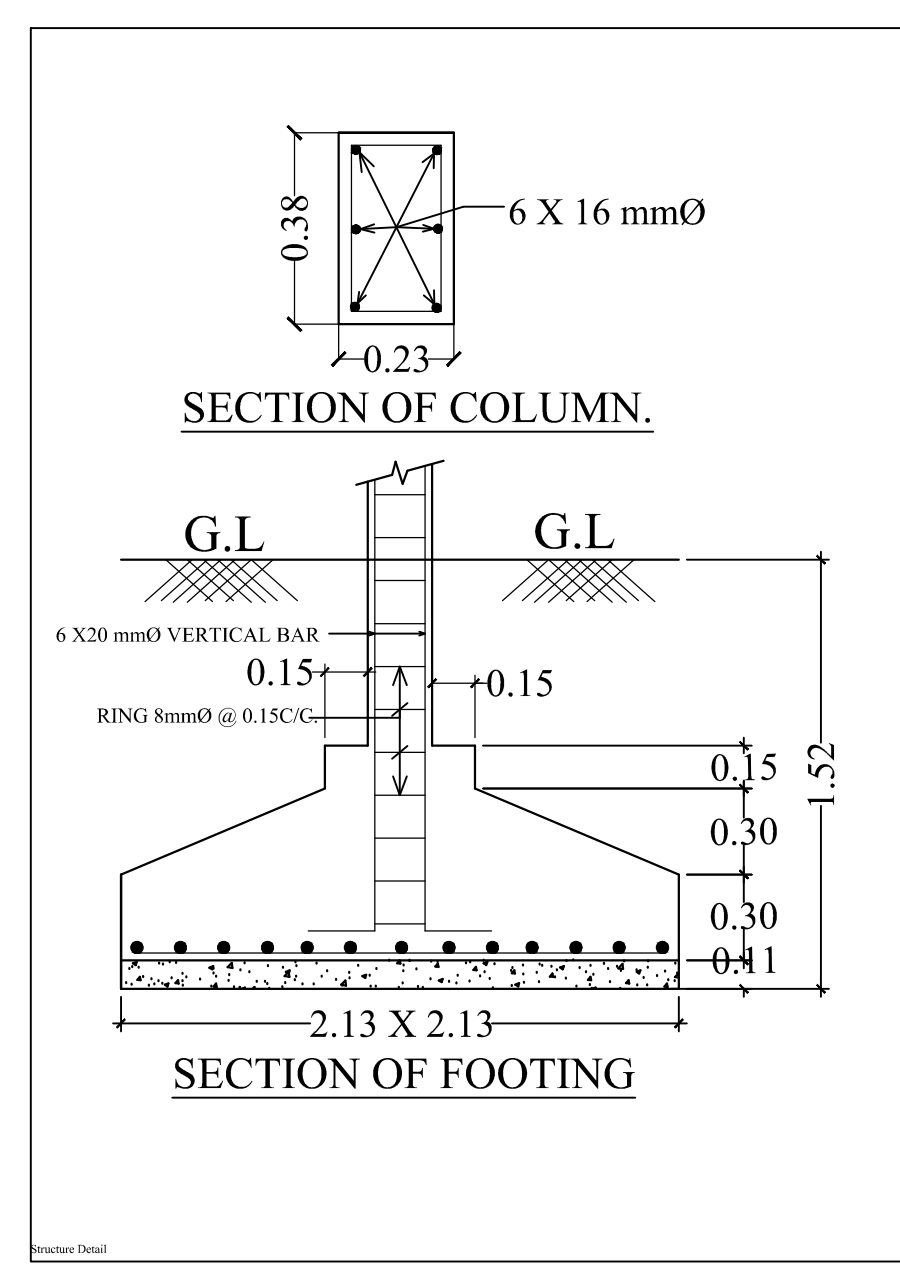
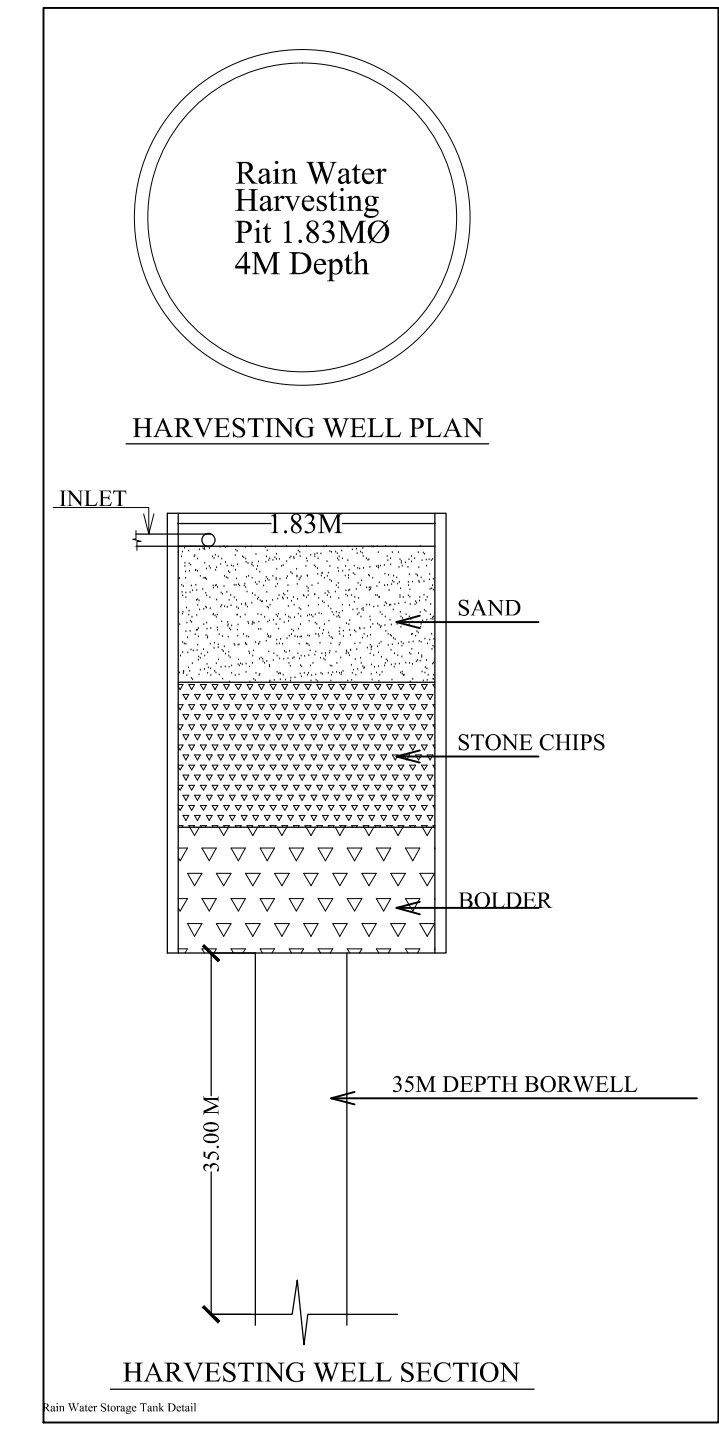
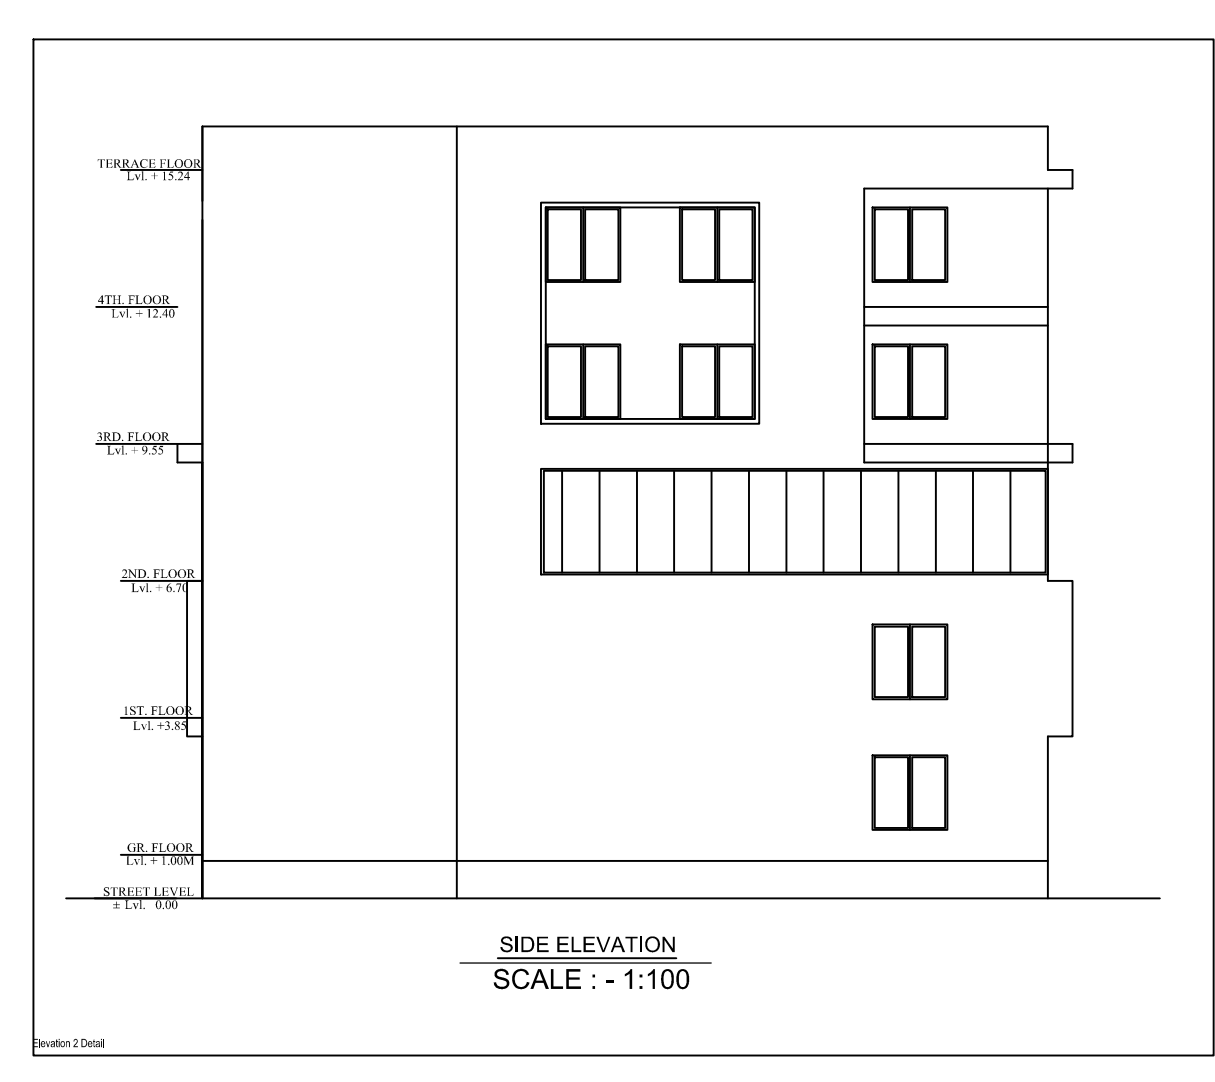


Project Title : RESIDENCIAL CUM COMMERCIAL BUILDING

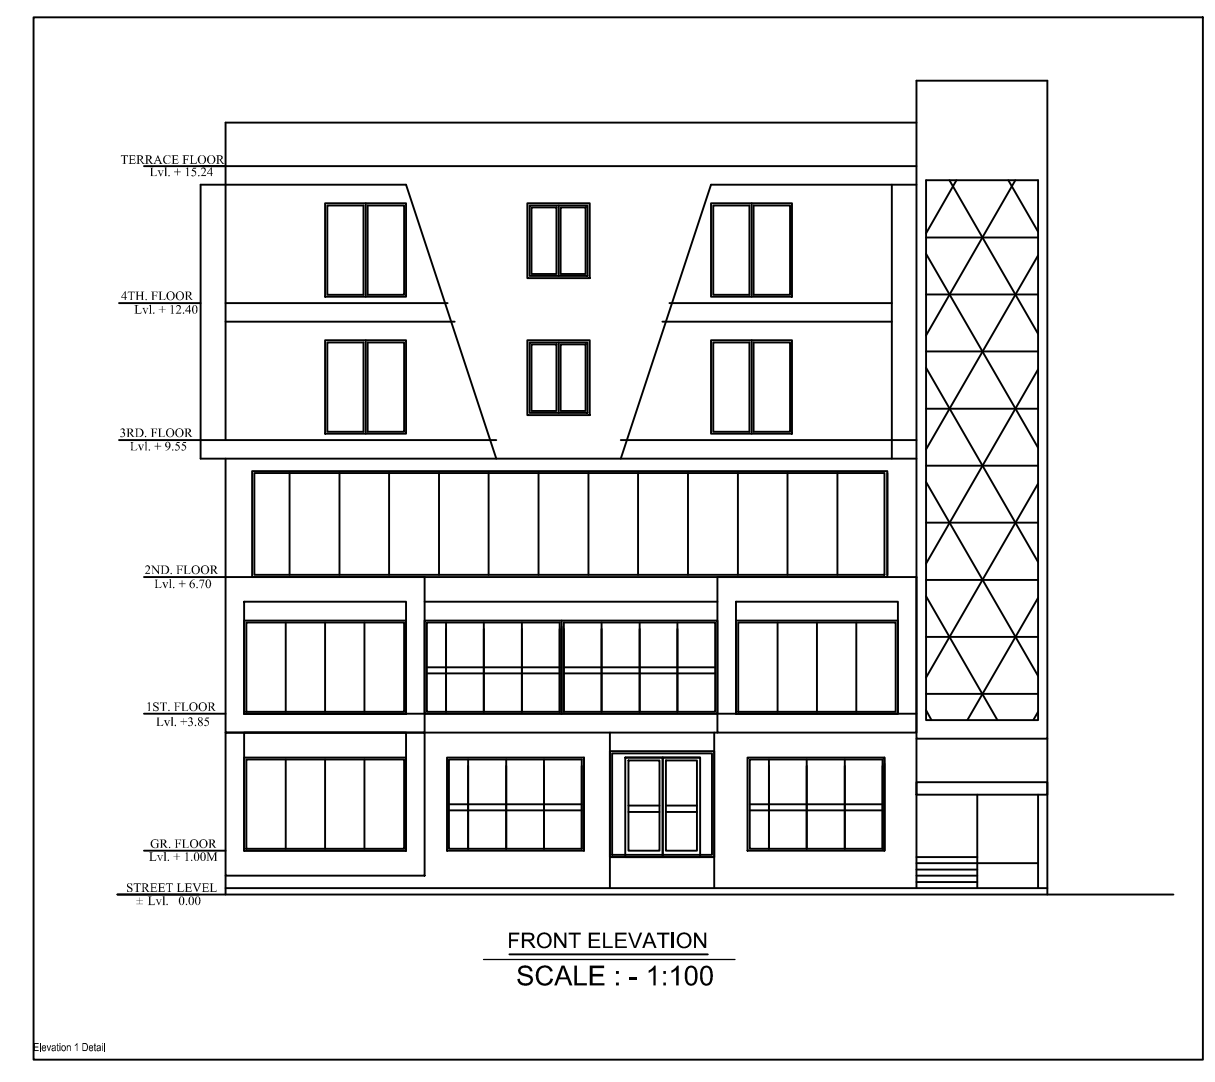










