


SITE PLAN

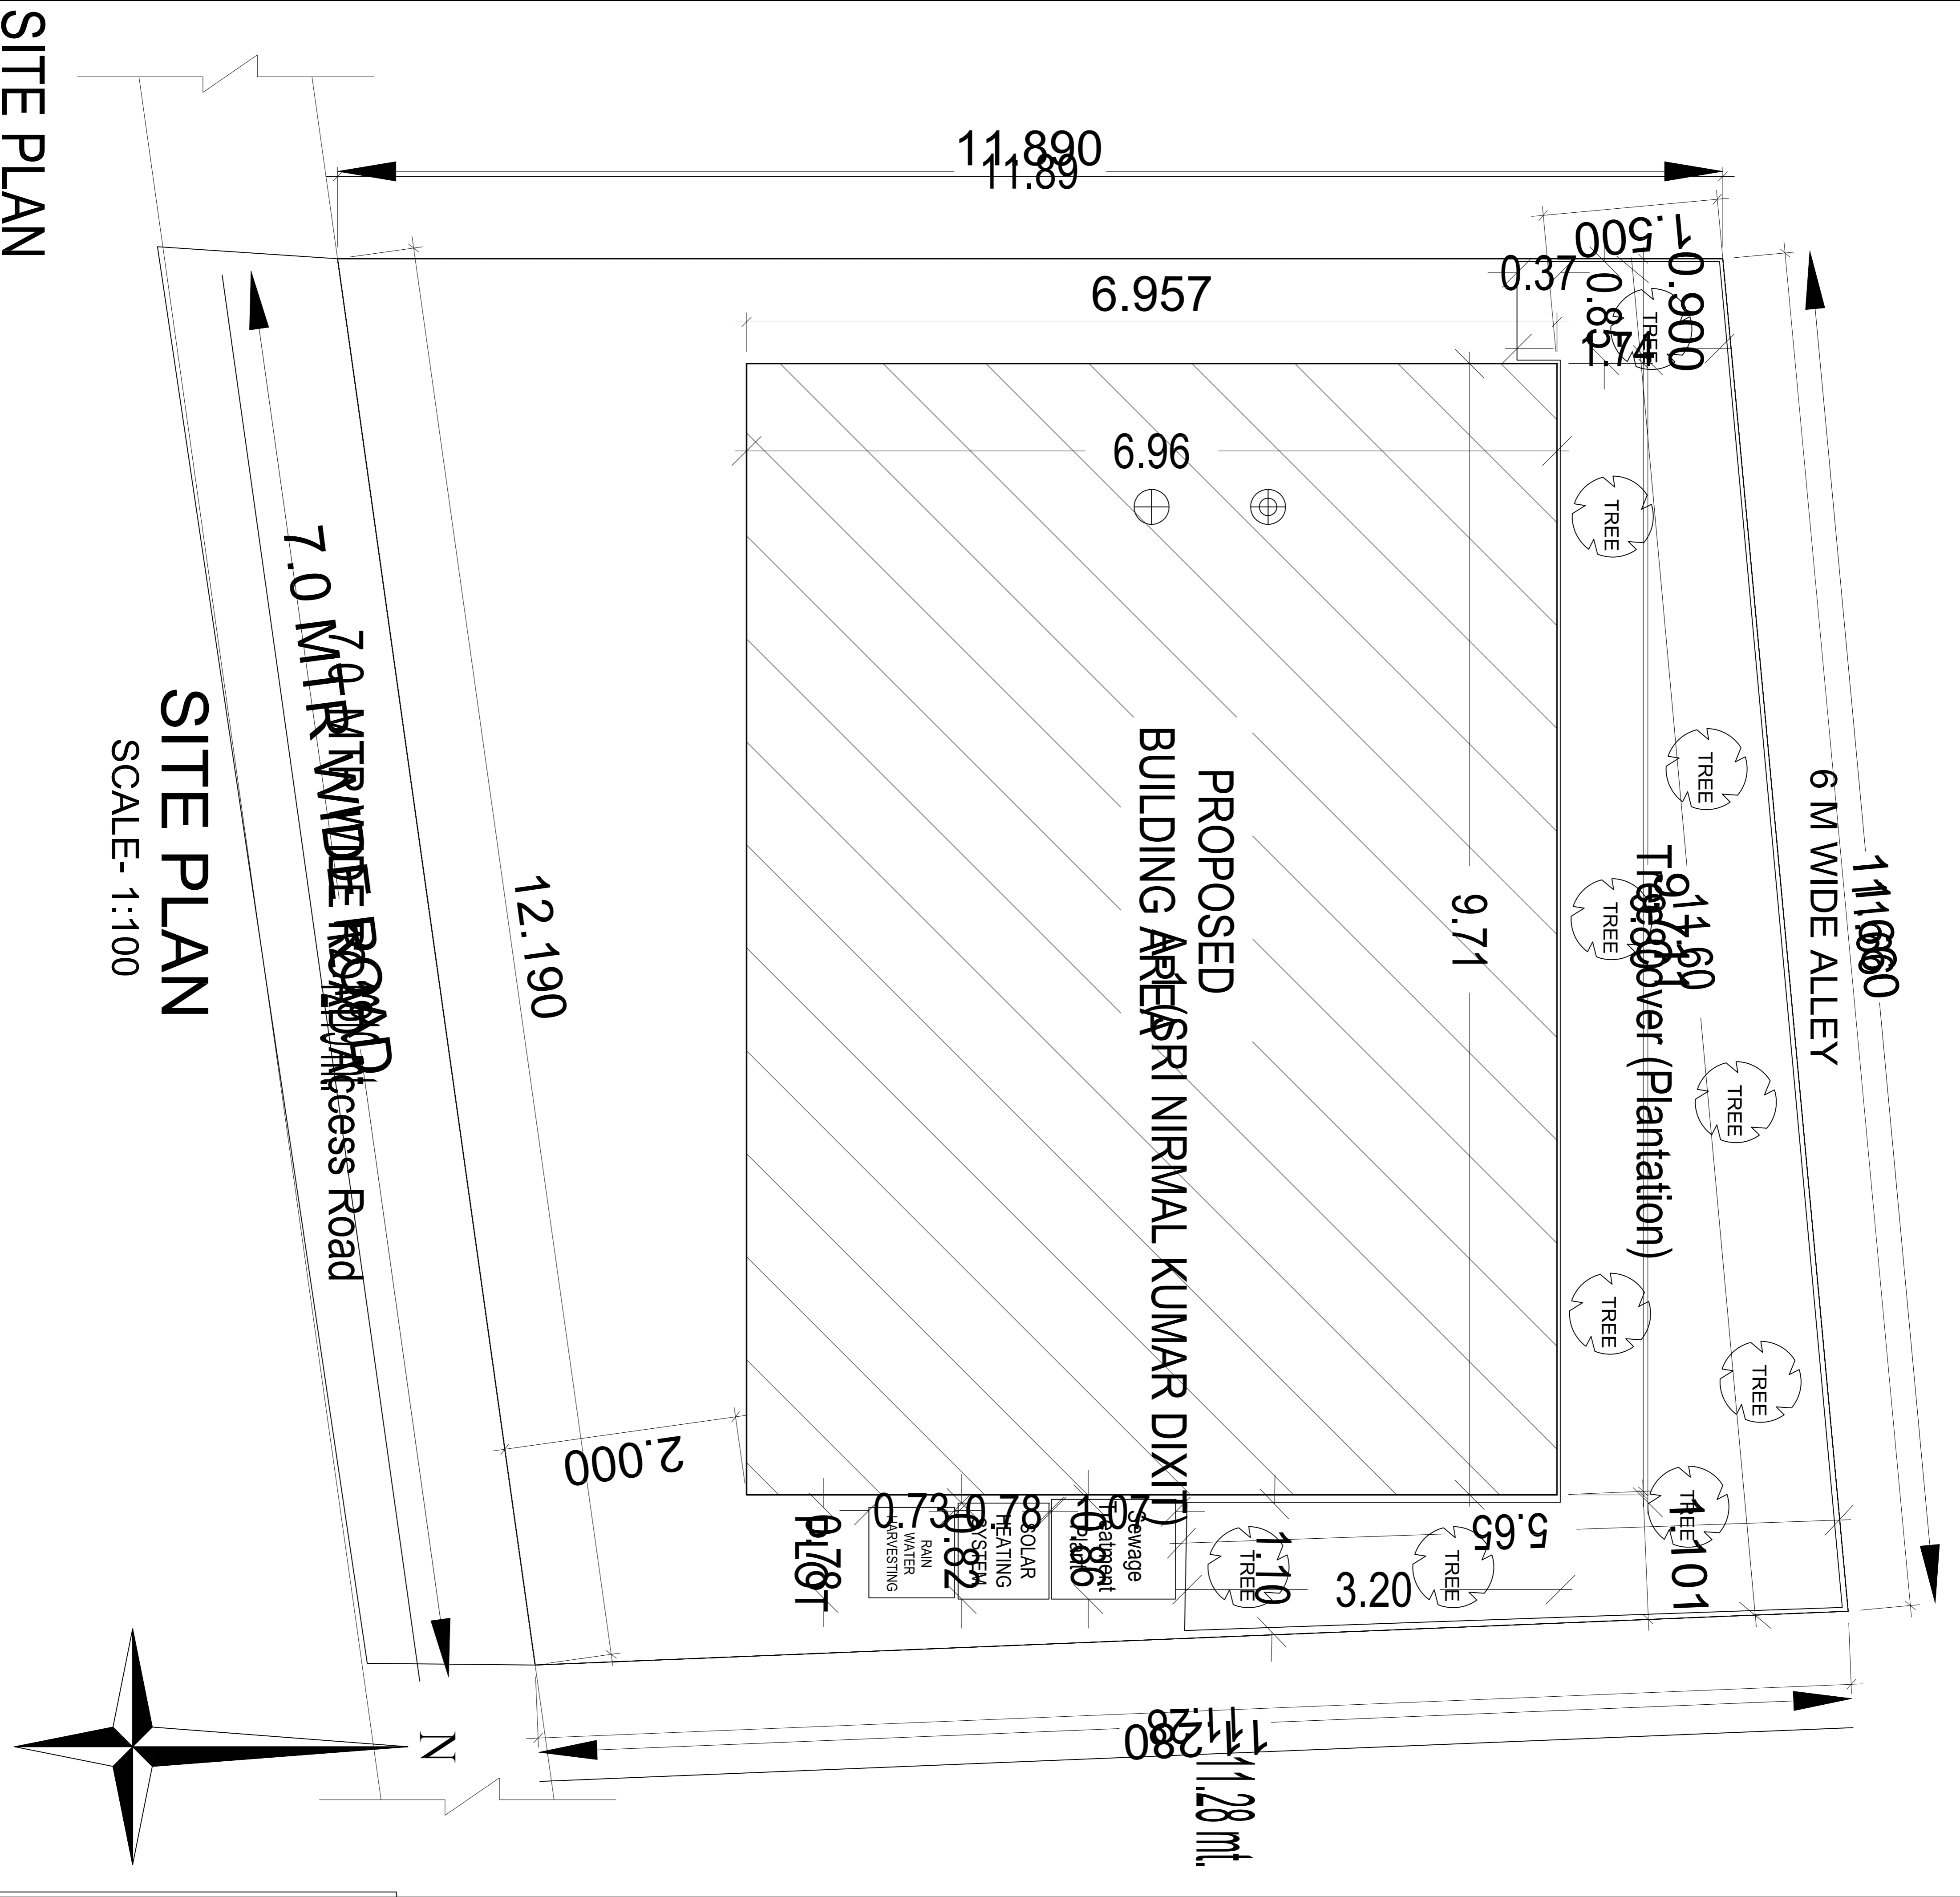

SITE PLAN
SCALE- 1:100

