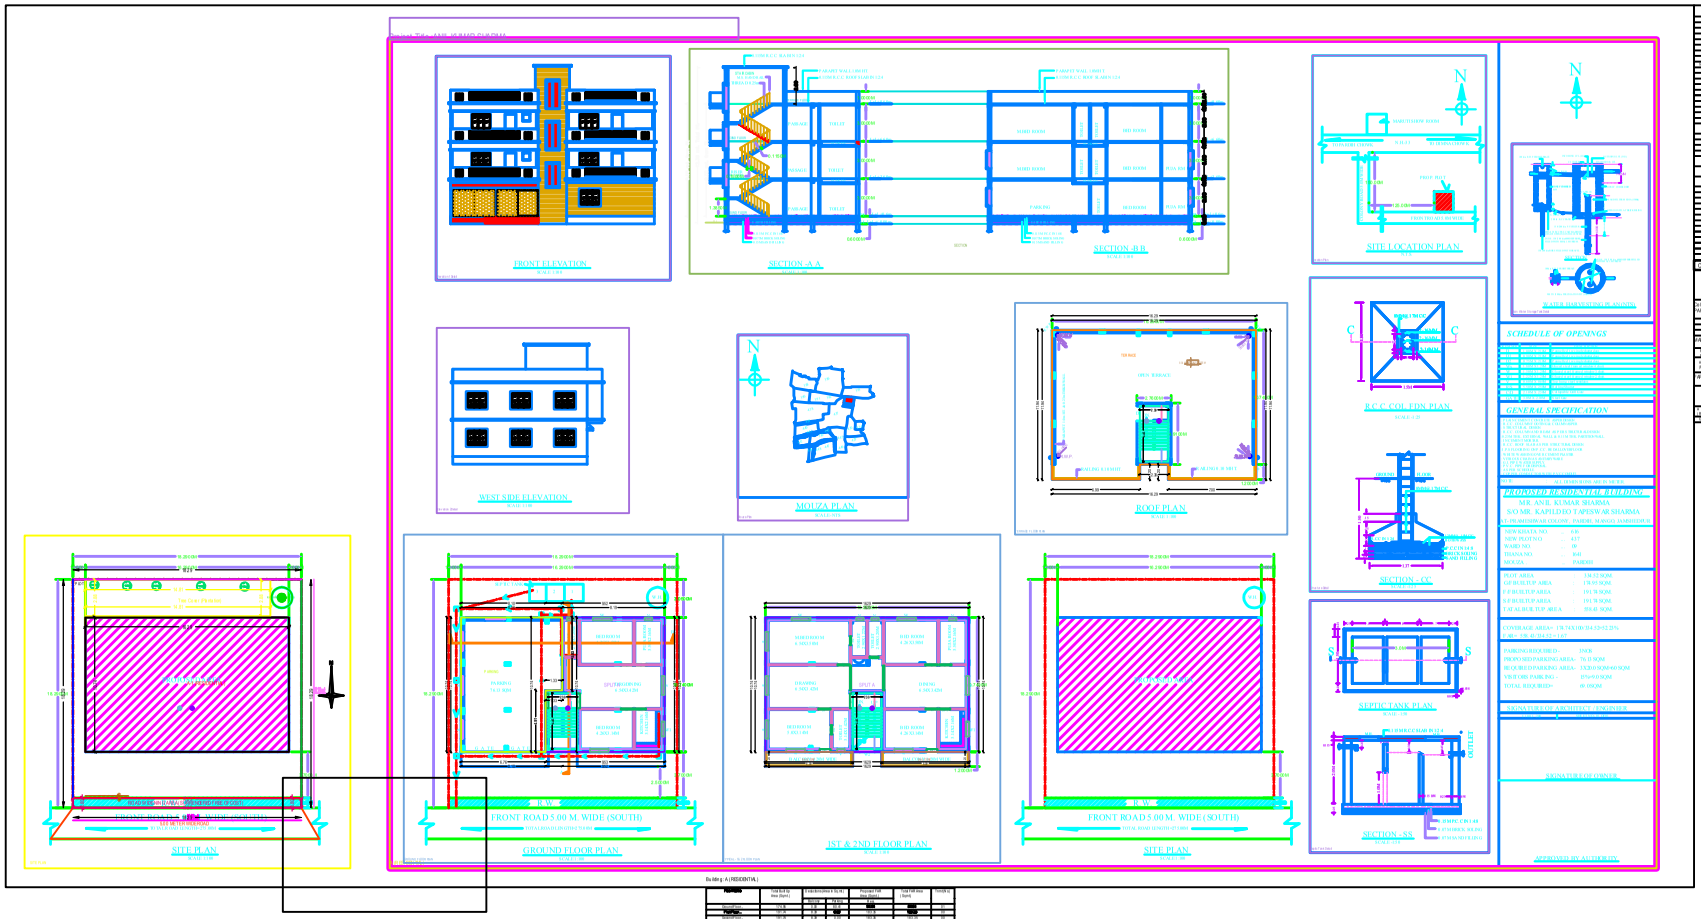

Building A (RESIDENTIAL)

PARTICULARS	Total Built Up Area (Sqm.)	Total Dimensions in Sq.Mt.		Proposed Fall Area (Sqm.)	Total Fall Area (Sqm.)	Unit Sq.Mt.
		Length	Width			
Plot Area	134.52	8.78	15.32	0.00	0.00	1







