

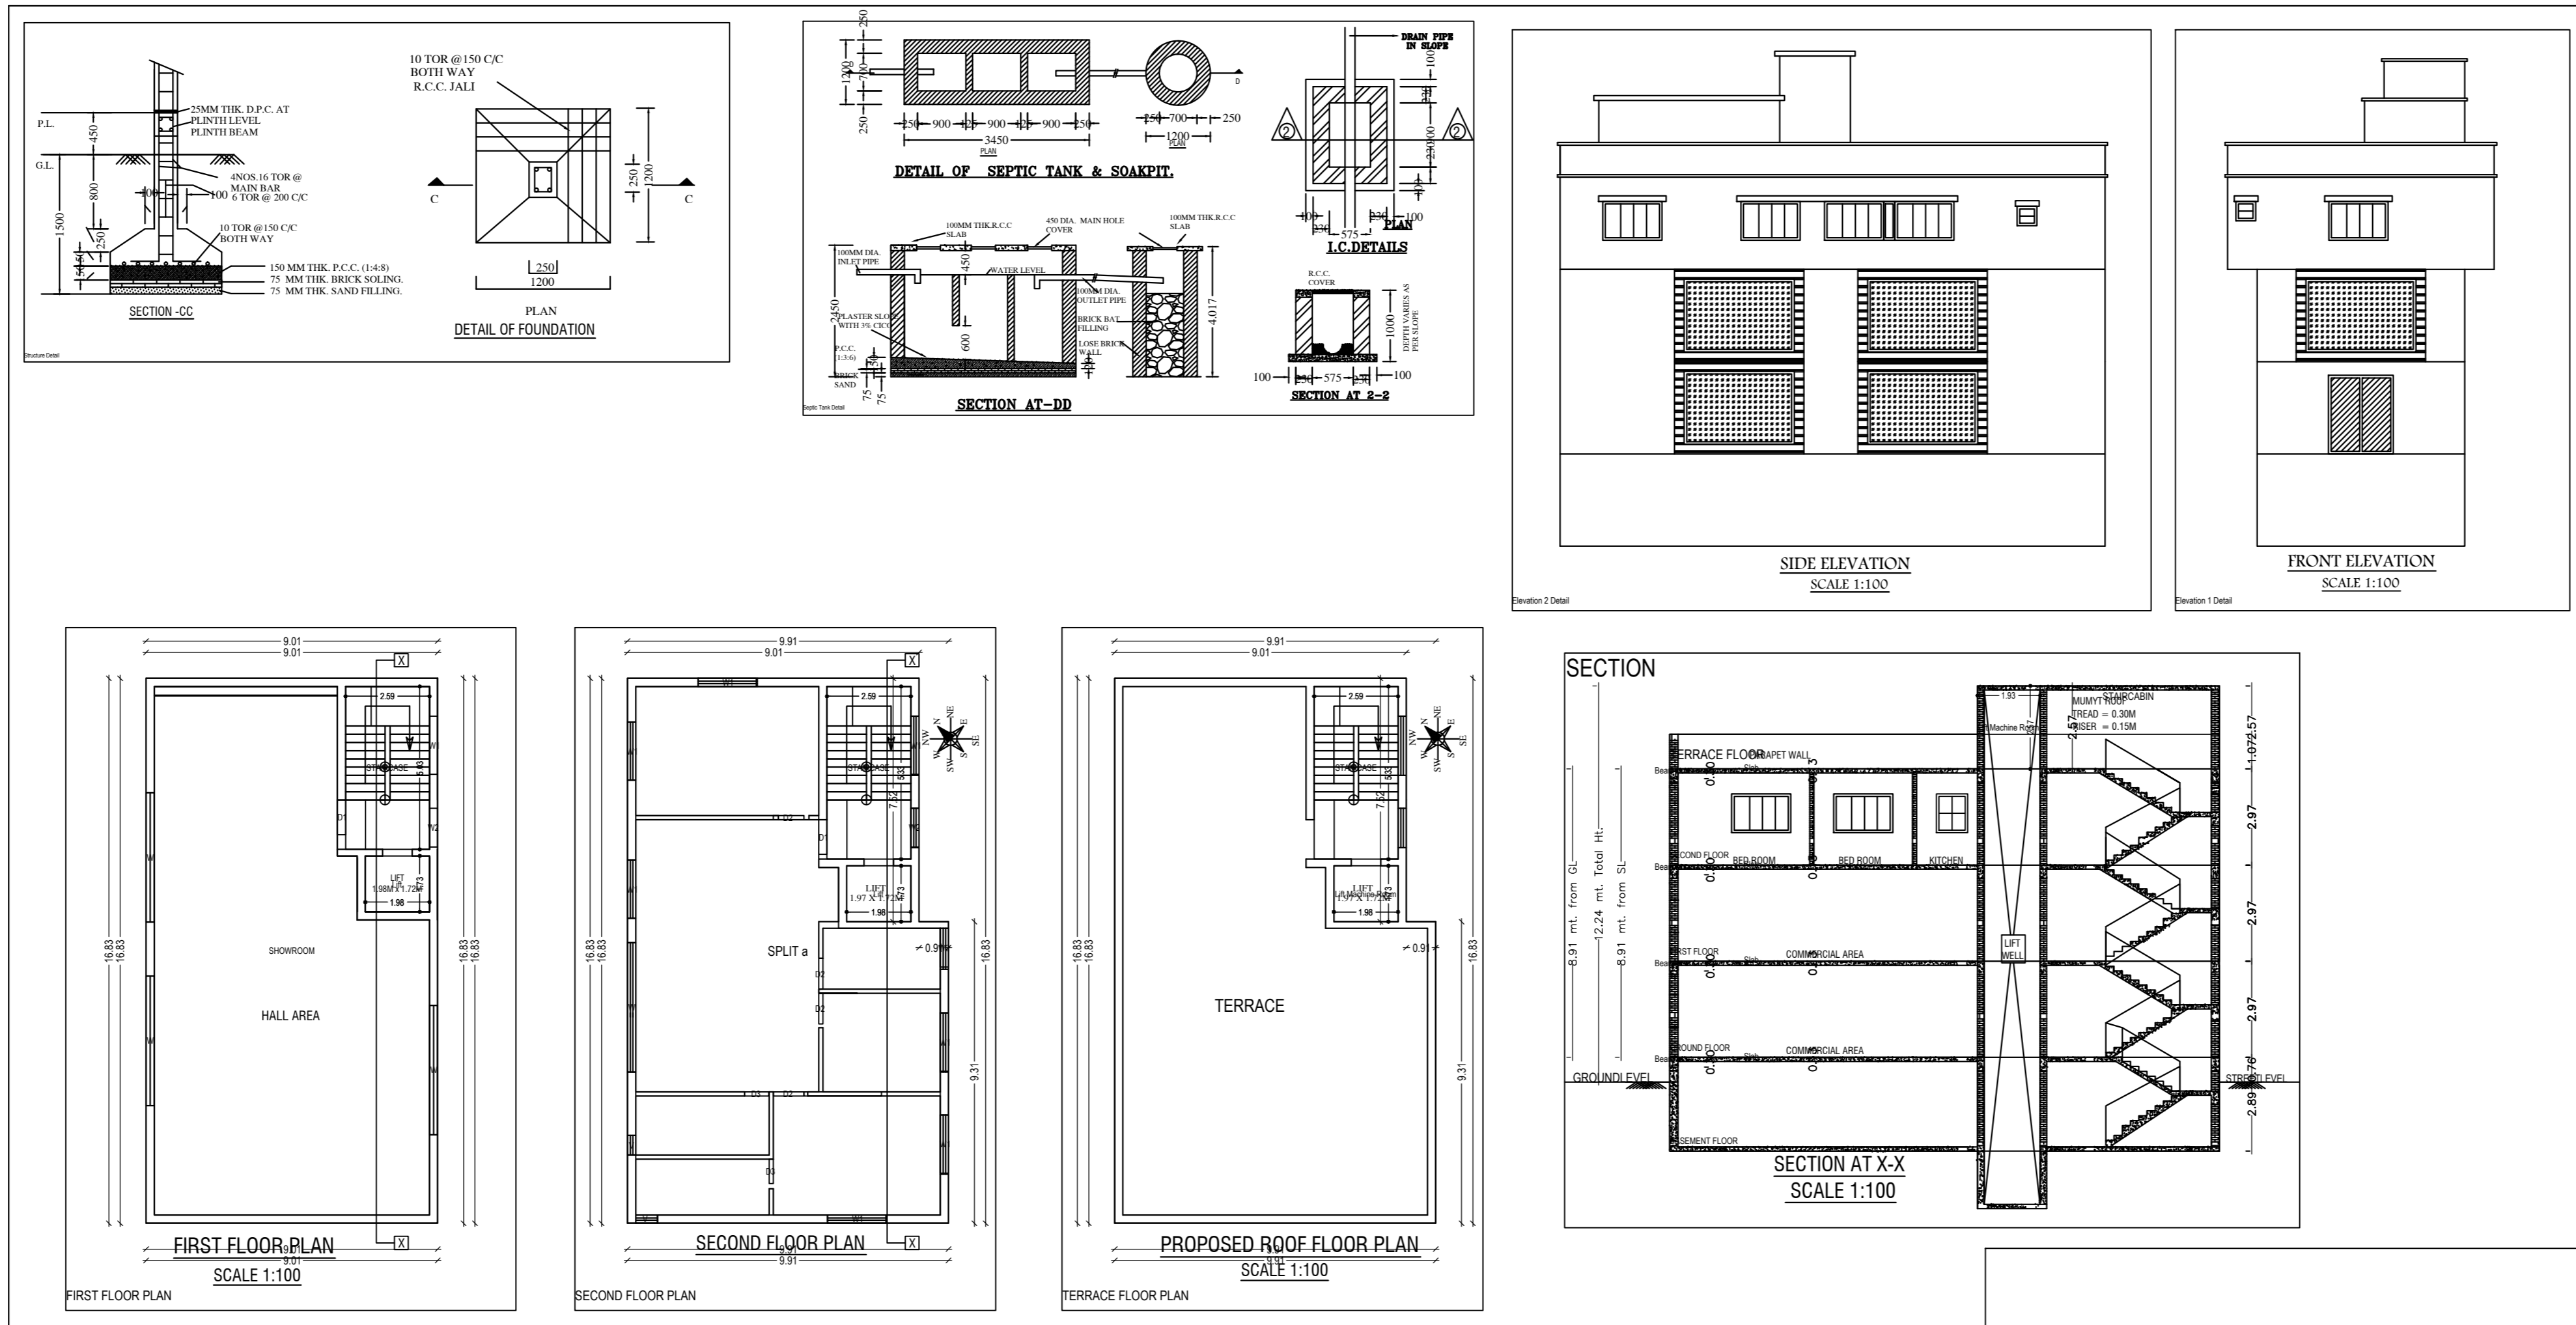
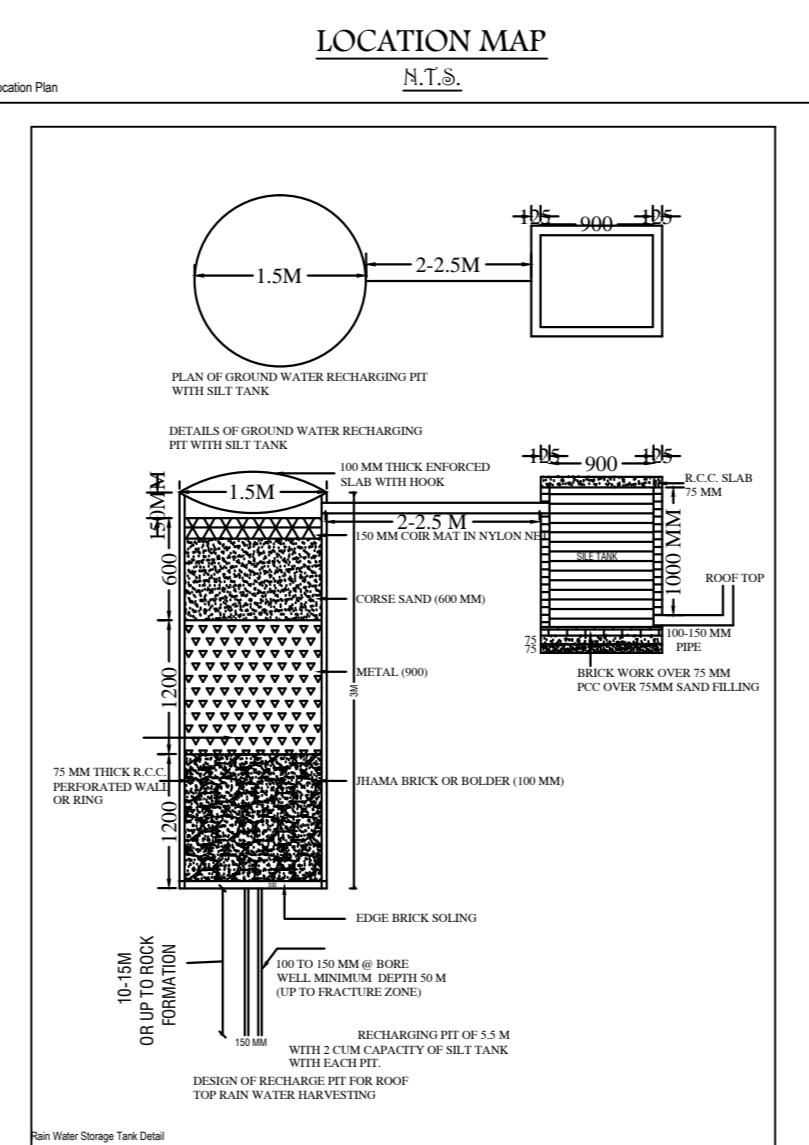


Project Title :SANJAY KUMAR KEJRIWAL AND POOJA KEJRIWAL

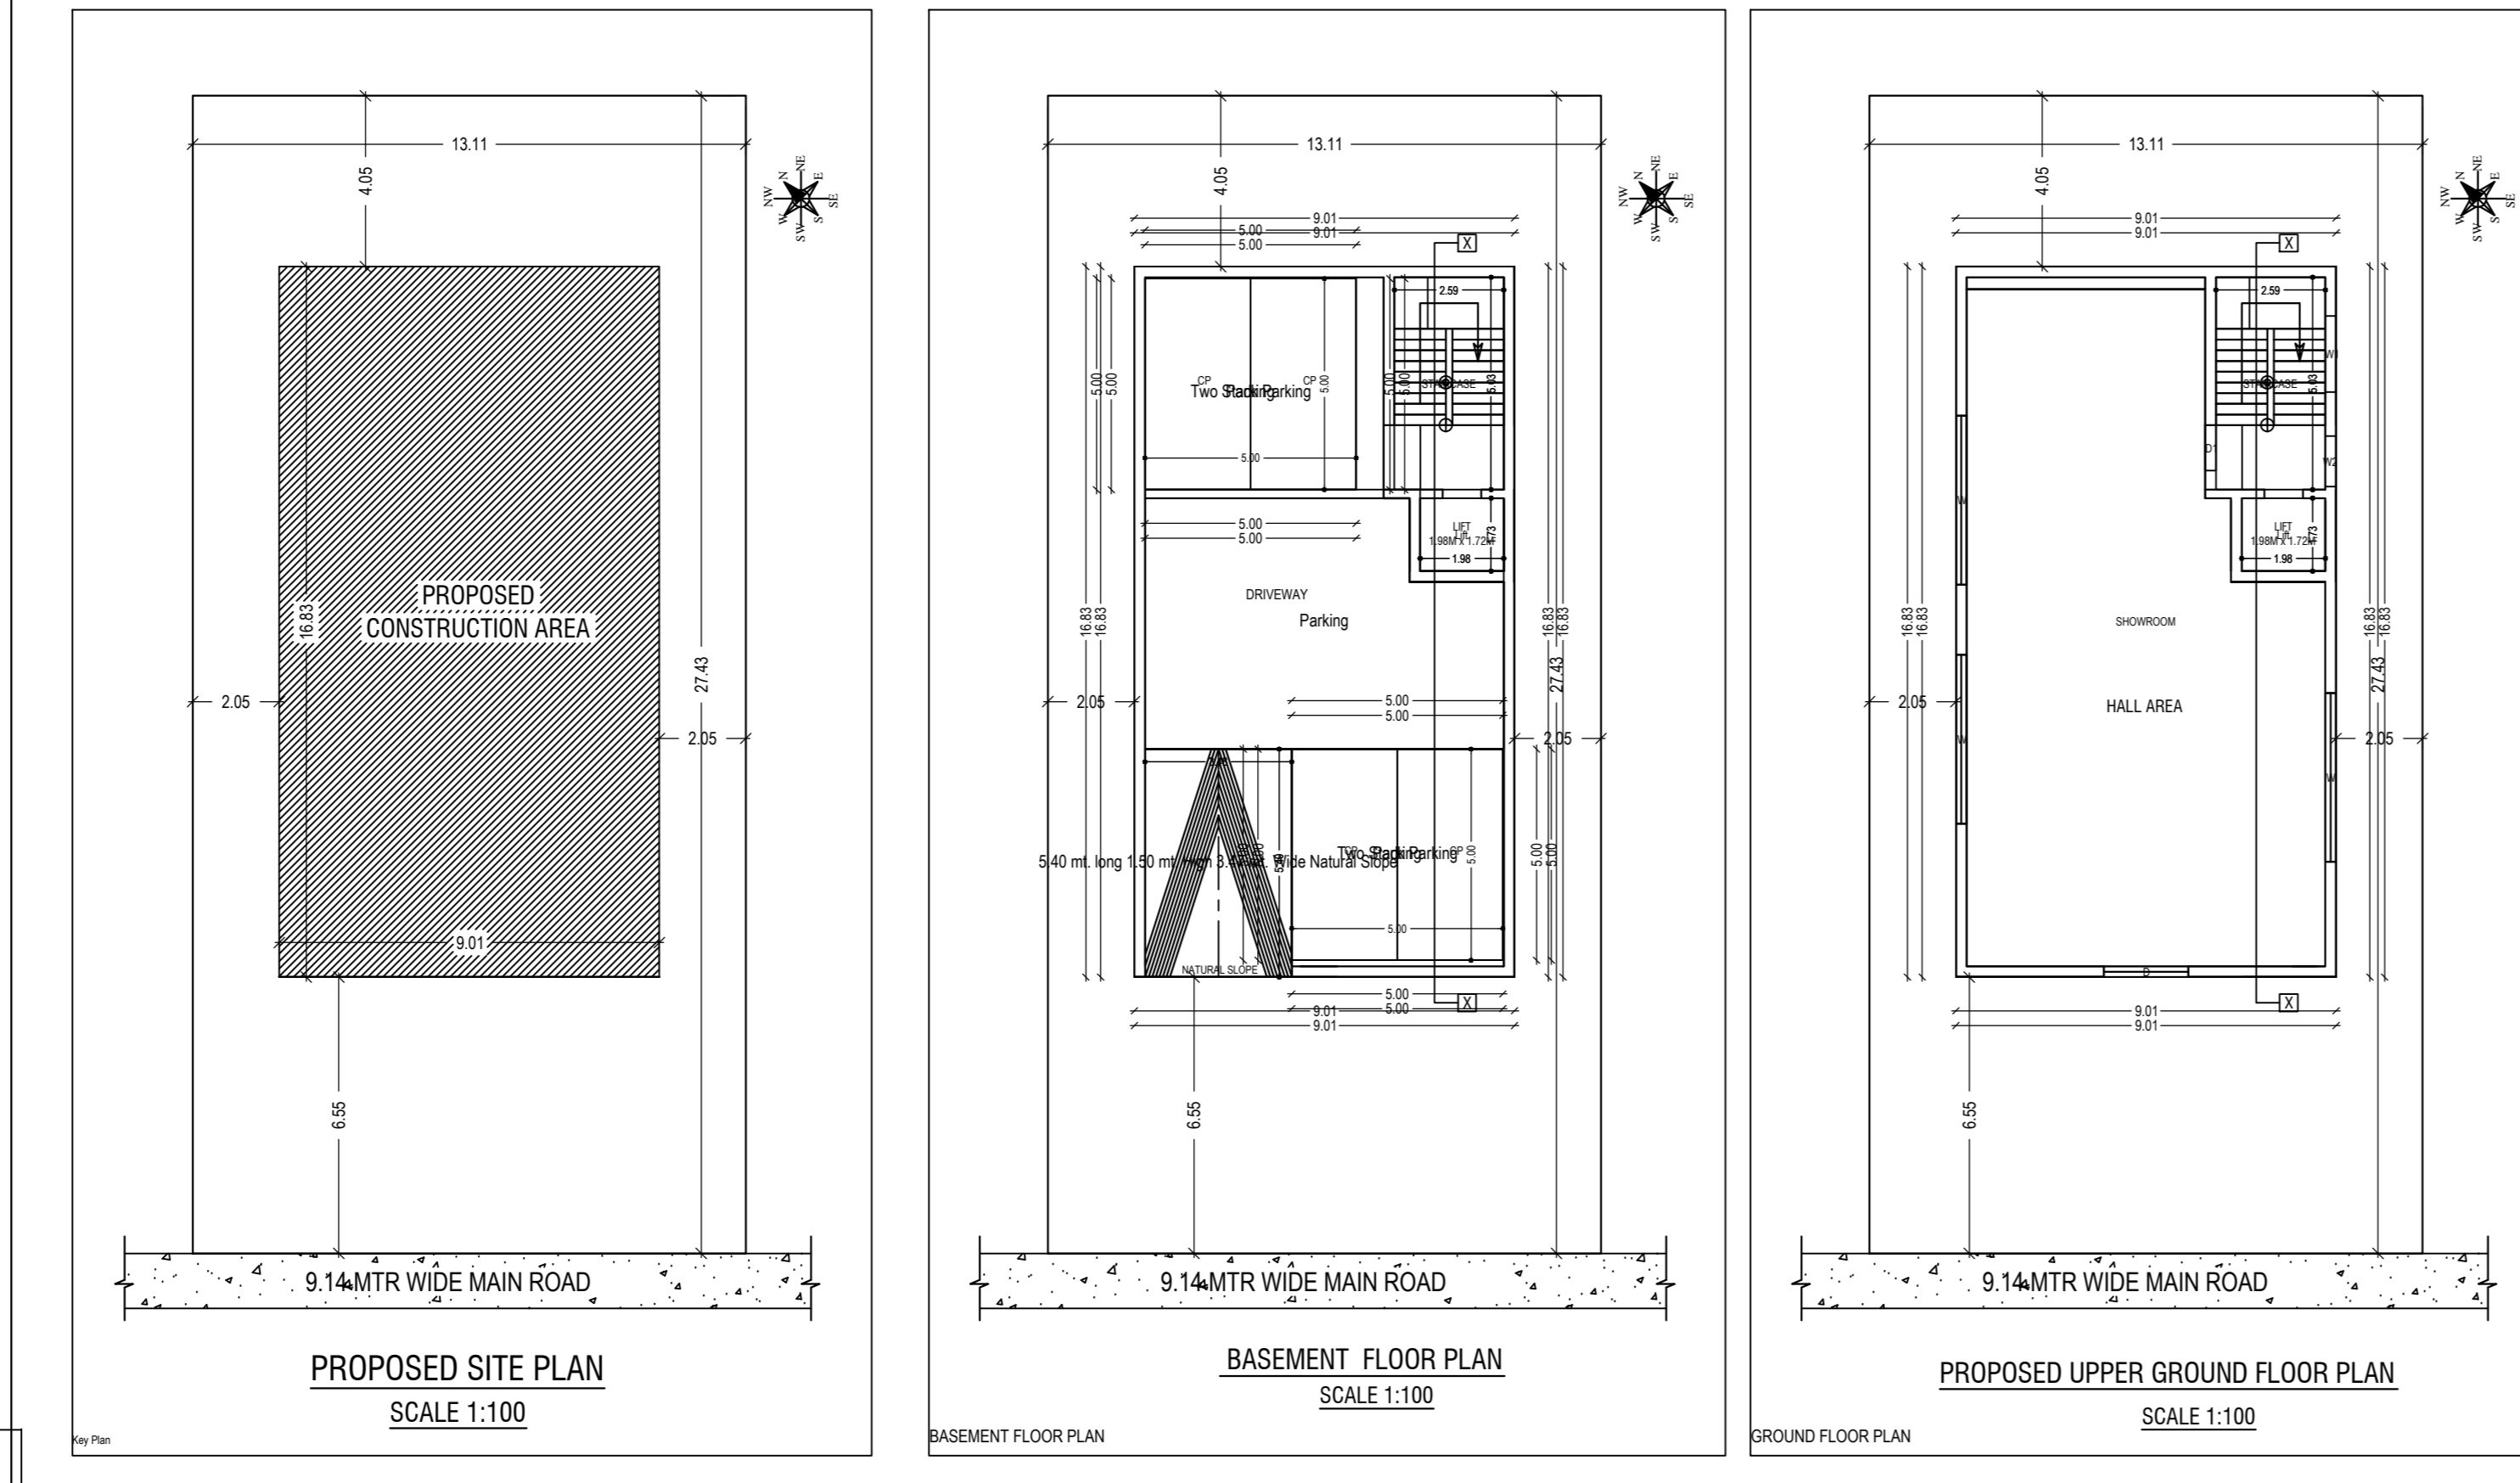

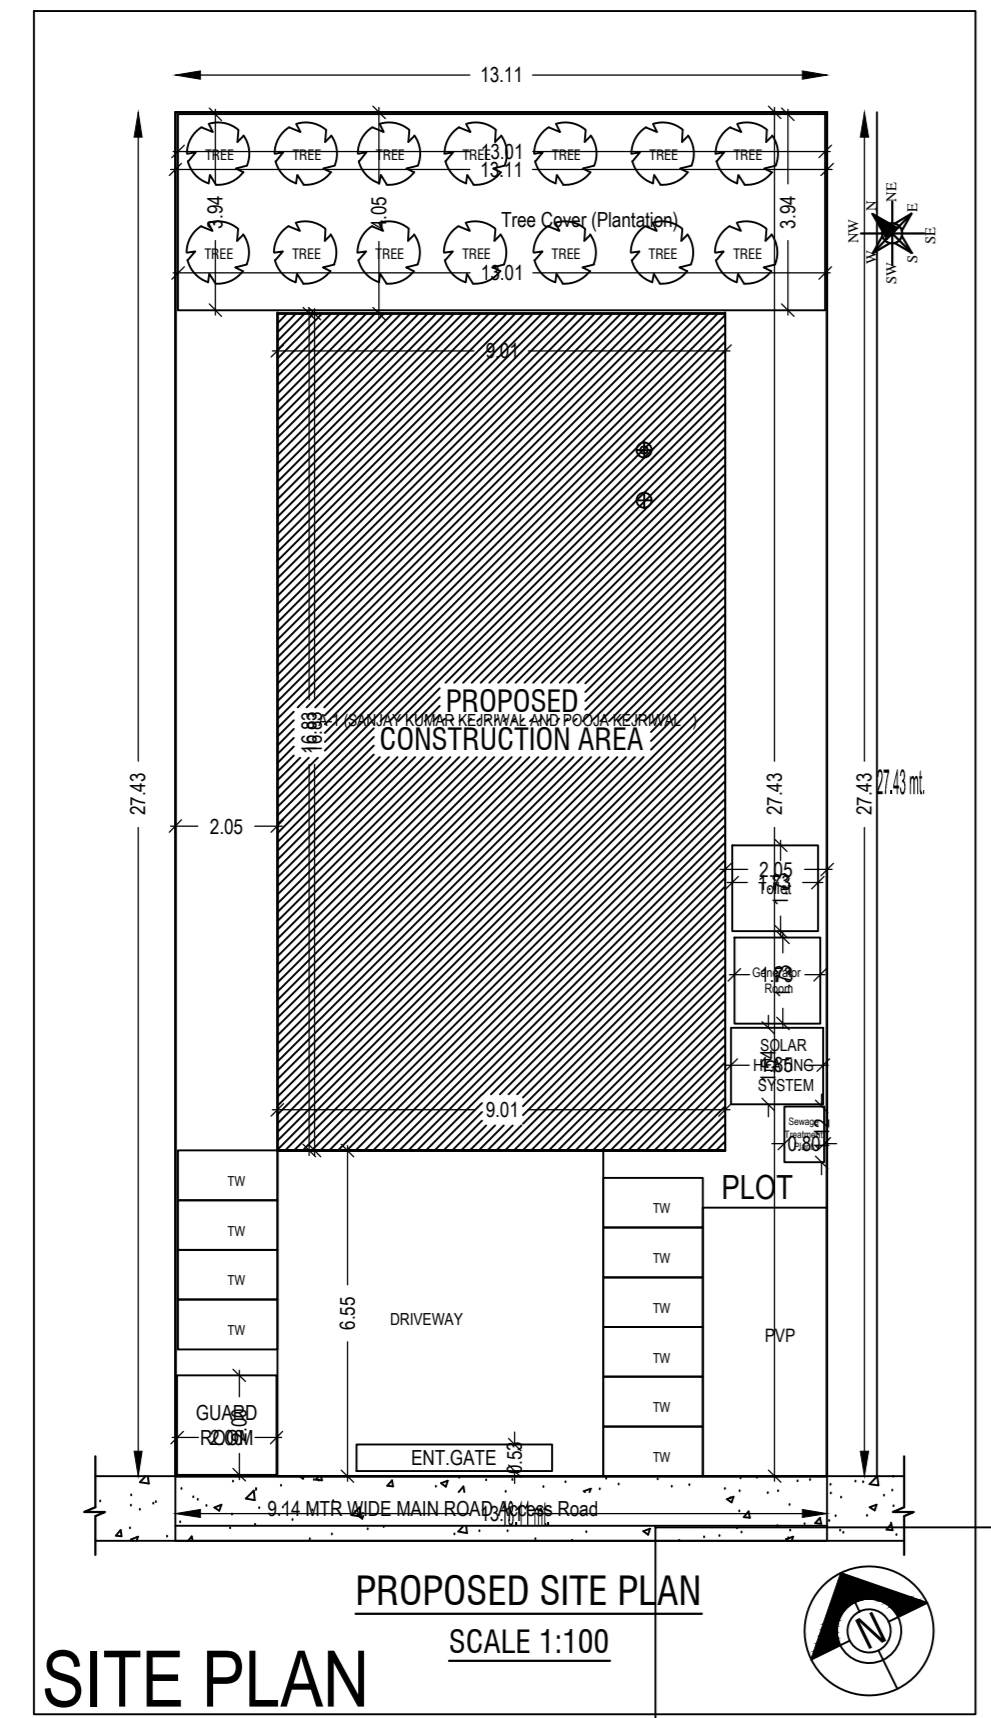

LAND DETAILS
 PROPOSED COMMERCIAL CUM RESIDENTIAL BUILDING FOR
 (1) SANJAY KUMAR KEJRIWAL
 (2) POOJA KEJRIWAL
 S/O- SUBHASH CHANDRA KEJRIWAL
 PLOT NO. - 713 , KHATA NO.- 38/45
 VILLAGE - DUMKA TOWN
 HOLDING NO- 0160000672000Mo
 WARD NO-16, THANA NO - 07
 DISTRICT. - DUMKA
 STATE -- JHARKHAND.

Applicant's Signature _____ SIGNATURE OF LIC. ARCHITECT _____

Building A (SANJAY KUMAR KEJRIWAL AND POOJA KEJRIWAL)


SCHEDULE OF JOINERY

Sl. No.	Material	Length (Mtr)	Height (Mtr)	Remarks
01	...	0.75	2.10	02
02	...	0.85	2.10	04
03	...	1.07	2.10	03
04	...	2.00	2.10	01

SCHEDULE OF JOINERY

Sl. No.	Material	Length (Mtr)	Height (Mtr)	Remarks
05	...	0.80	1.08	01
06	...	0.87	1.08	01
07	...	1.28	2.10	04
08	...	1.08	2.10	03
09	...	4.00	2.10	07


