


मौजा-गुमो, थाना-तिलैया, थाना नं०-12, वार्ड नं०-23, प्रगना-गुमो, जिला-कोडरमा,
 खाता नं०. प्लॉट नं०. कुल-रकबा मध्ये-रकबा बिक्री-रकबा
 030, 5832 (PART), 20 डिसमील, 03 डिसमील, 03 डिसमील
 पैमाना-बहिसाब 1"=50'

लेख्यकारी:- श्री शक्ति कान्त सिन्हा पिता- स्व० सरयू नारायण प्रसाद
 साकिन- मौजा-गुमो, म० सं०-166, कायस्थ-मुहल्ला, वार्ड नं०-
 20/21, पो०-गुमो, थाना-तिलैया, जिला-कोडरमा, म्कारखण्ड।
 आ० सं०- 6669 3113 4356.

लेख्यधारी:- 1. श्रीमती कल्पना यापा पति:- श्री सदन कुमार यापा
 साकिन- शिवसागर मार्ग, ग्राम-डोमचौंच, पो०-डोमचौंच,
 जिला-कोडरमा, म्कारखण्ड। आ० सं०- 3150 8600 9639.

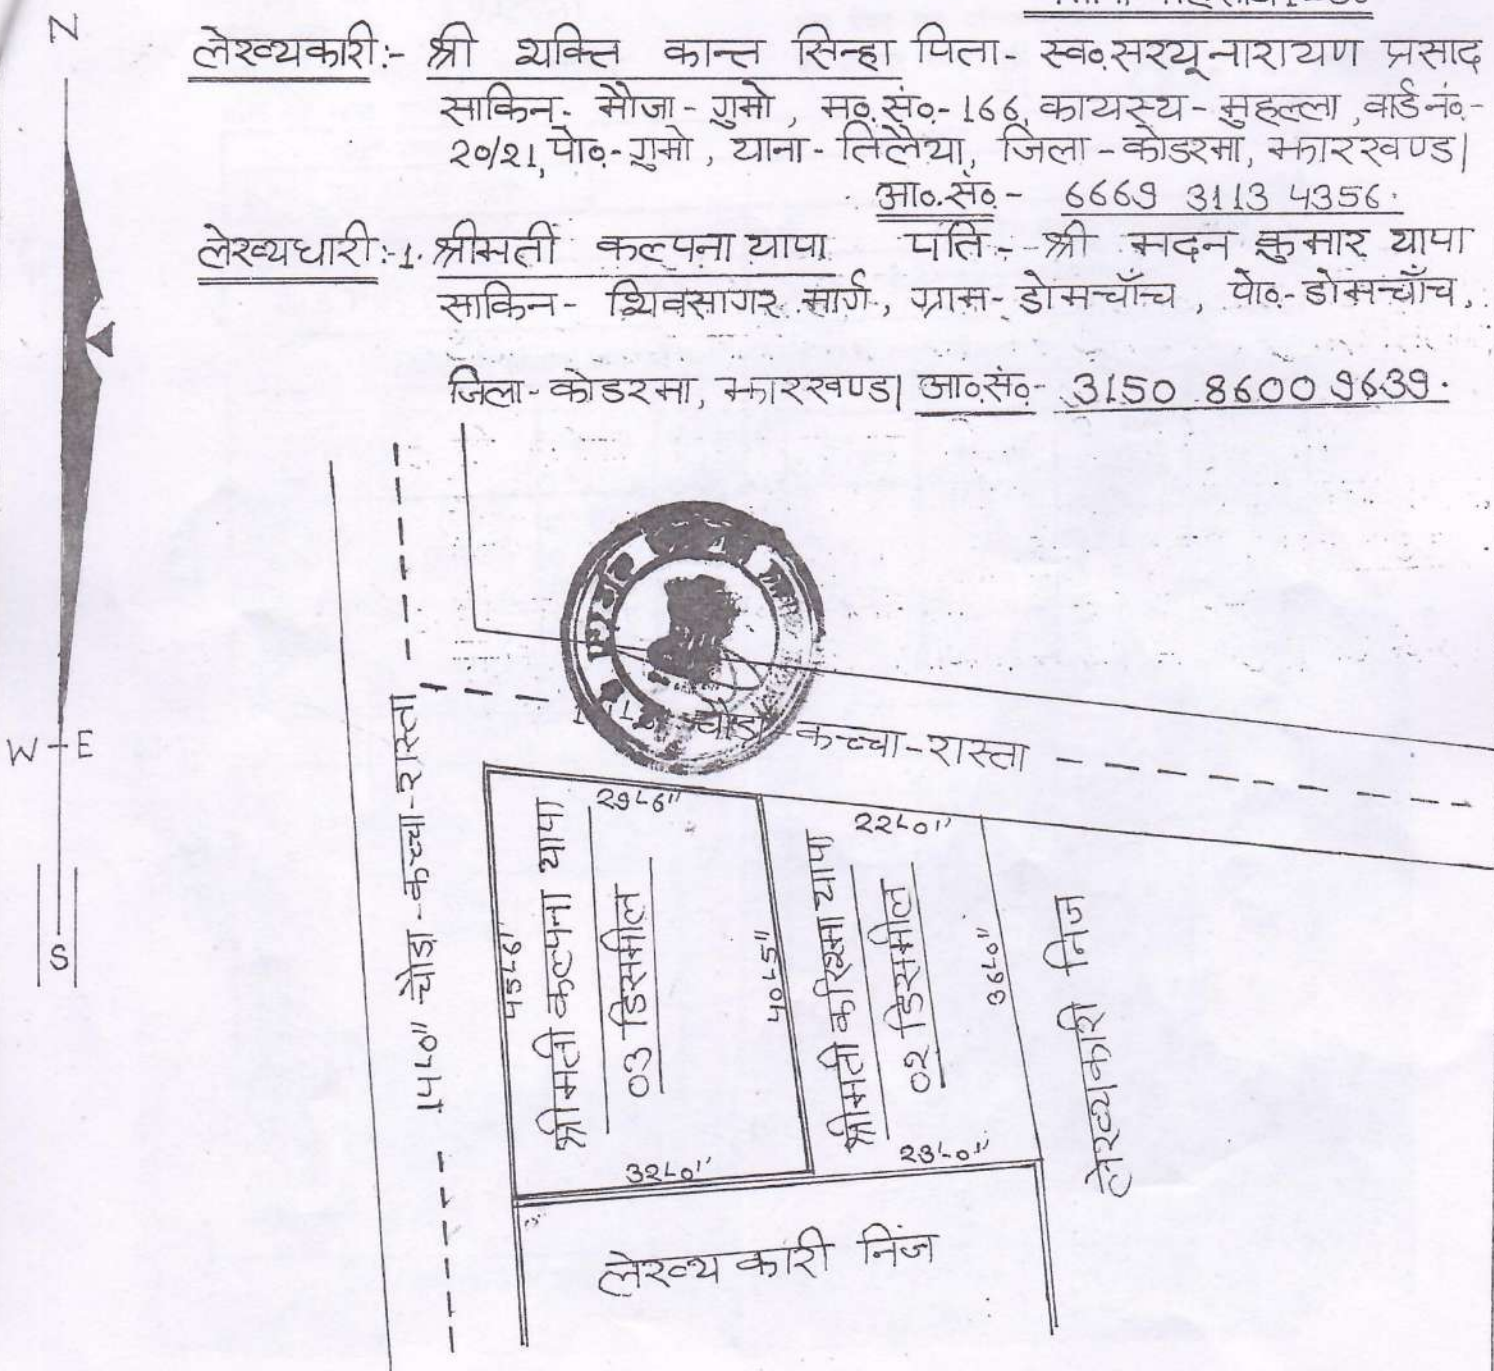

लेख्यधारी को प्राप्त रकबा:- 1306.8 वर्ग-फीट 03 डिसमील

चौहद्दी:-
 उ०- 14.40 चौड़ा कच्चा रास्ता,
 द०- निज लेख्यकारी,
 पू०- आज खरिदार श्रीमती करिष्मा यापा,
 प०- 14.40 चौड़ा कच्चा रास्ता.

हस्ताक्षर-लेख्यकारी

हस्ताक्षर-उसीन

शक्ति कान्त सिन्हा

कल्पना यापा

(Signature)