ग्राम - बारालोटा
थाना - डालटनगंज
थाना नं - 198
जिला - पलामू
पैमाना - फी-मील -16" इंच।

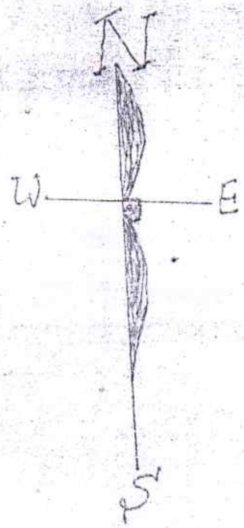

विक्री किया हुआ प्लॉट नं $\frac{4062}{1600}$ एवं $\frac{4062}{1983}$ का सम्मिलित अंश का रकवा 2 3/4 और बिक्री होता है जिसका
उत्तर से दक्षिण लम्बाई - 66'-9" } दोनों प्लॉट का सम्मिलित
पूरब से पश्चिम चौड़ाई - 40'-00" } लम्बाई एवं चौड़ाई हो
-2430' वर्गफीट (1 3/4 डिसमिल)
केवालाधारी - वीणा देवी पति कमलेश कुमार

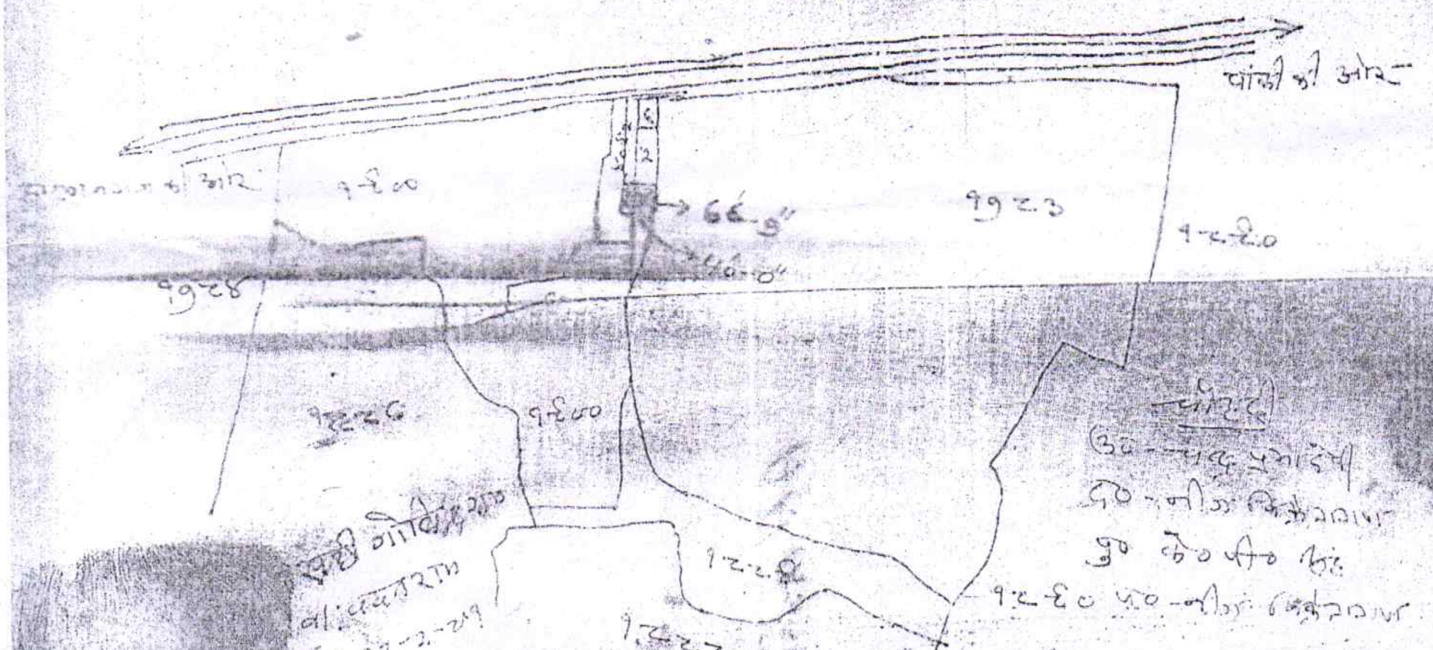

नाम मोकि ... श्रीमति बिन्दु देवी ...
के पुत्र पता ... कमलेश कुमार सिंह ...