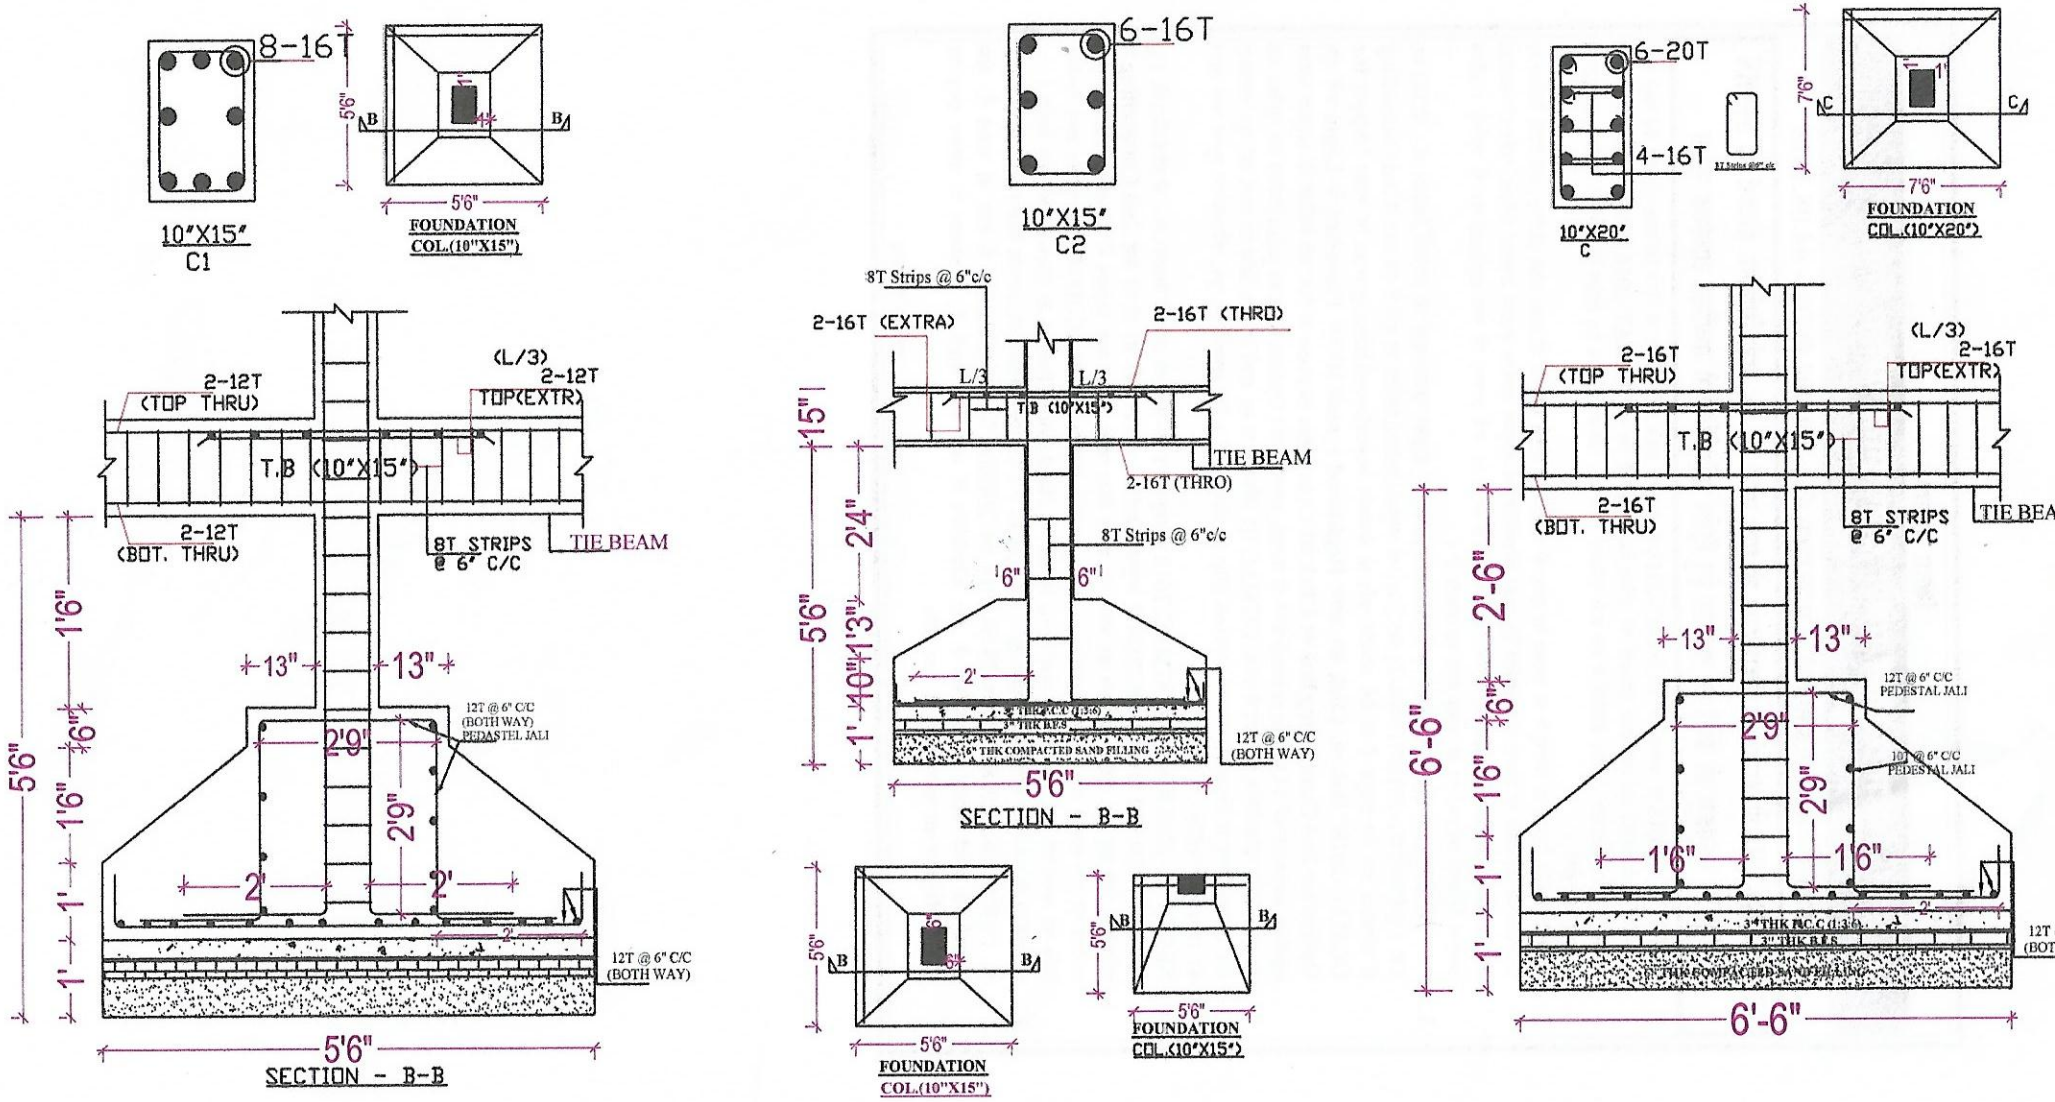

Structure Detail

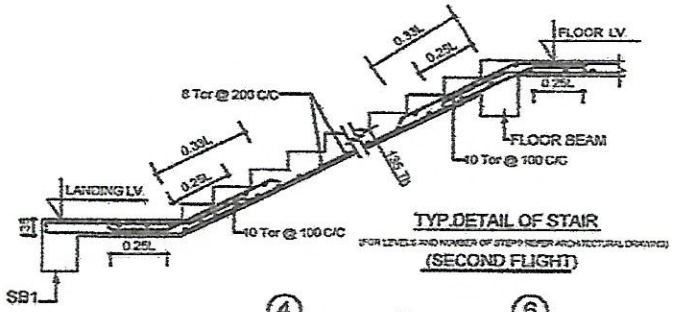

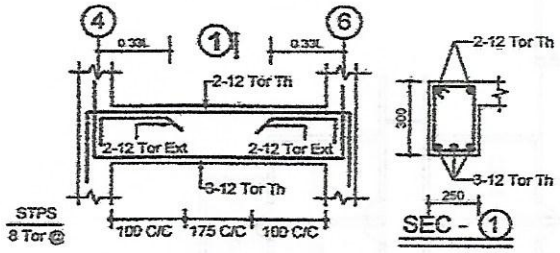

DET. OF SB1/PB1 (250X300)

BEAM AT LANDING LV.

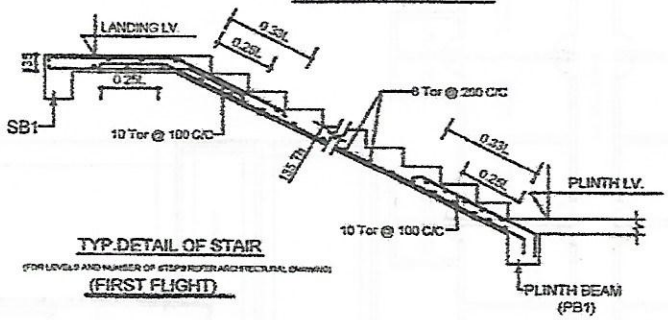

ROOF BEAM

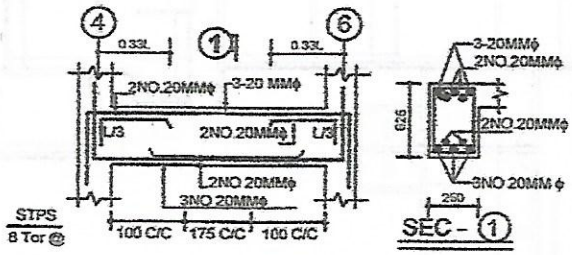

DET. OF R.B.- (250X625)

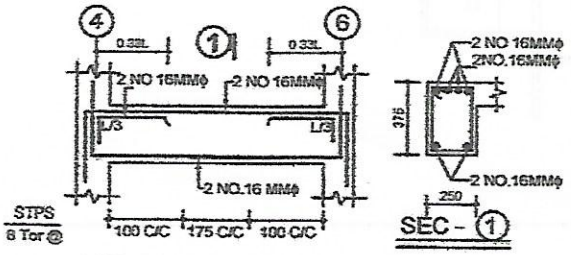

DET. OF R.B.- (250X375)