


# Project Title :KAVITA BHAGAT

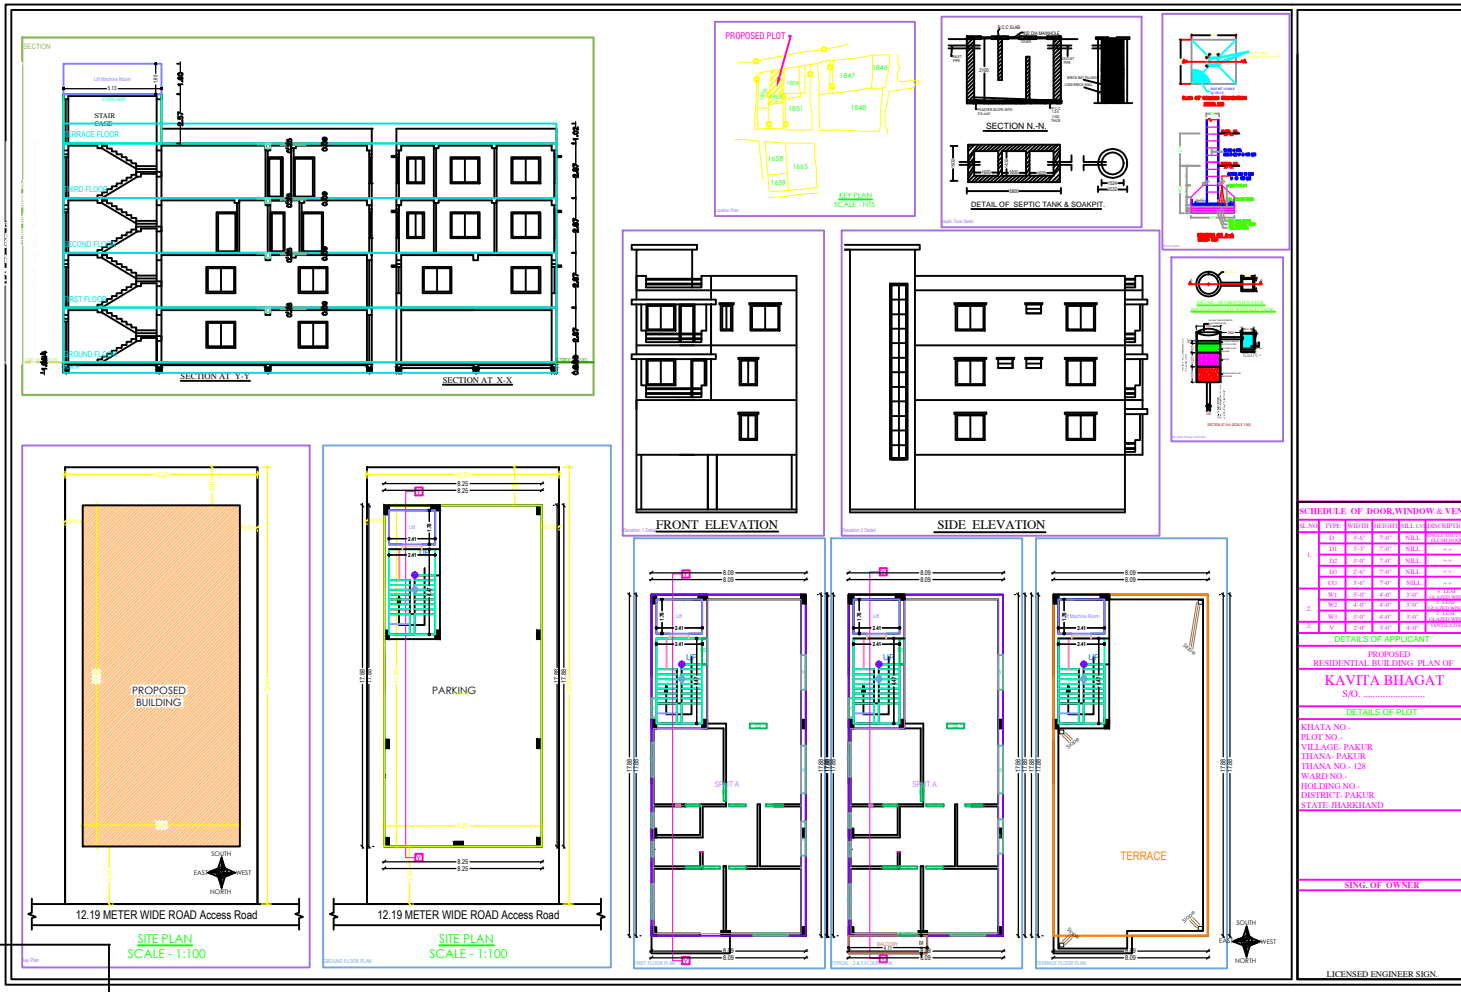

