
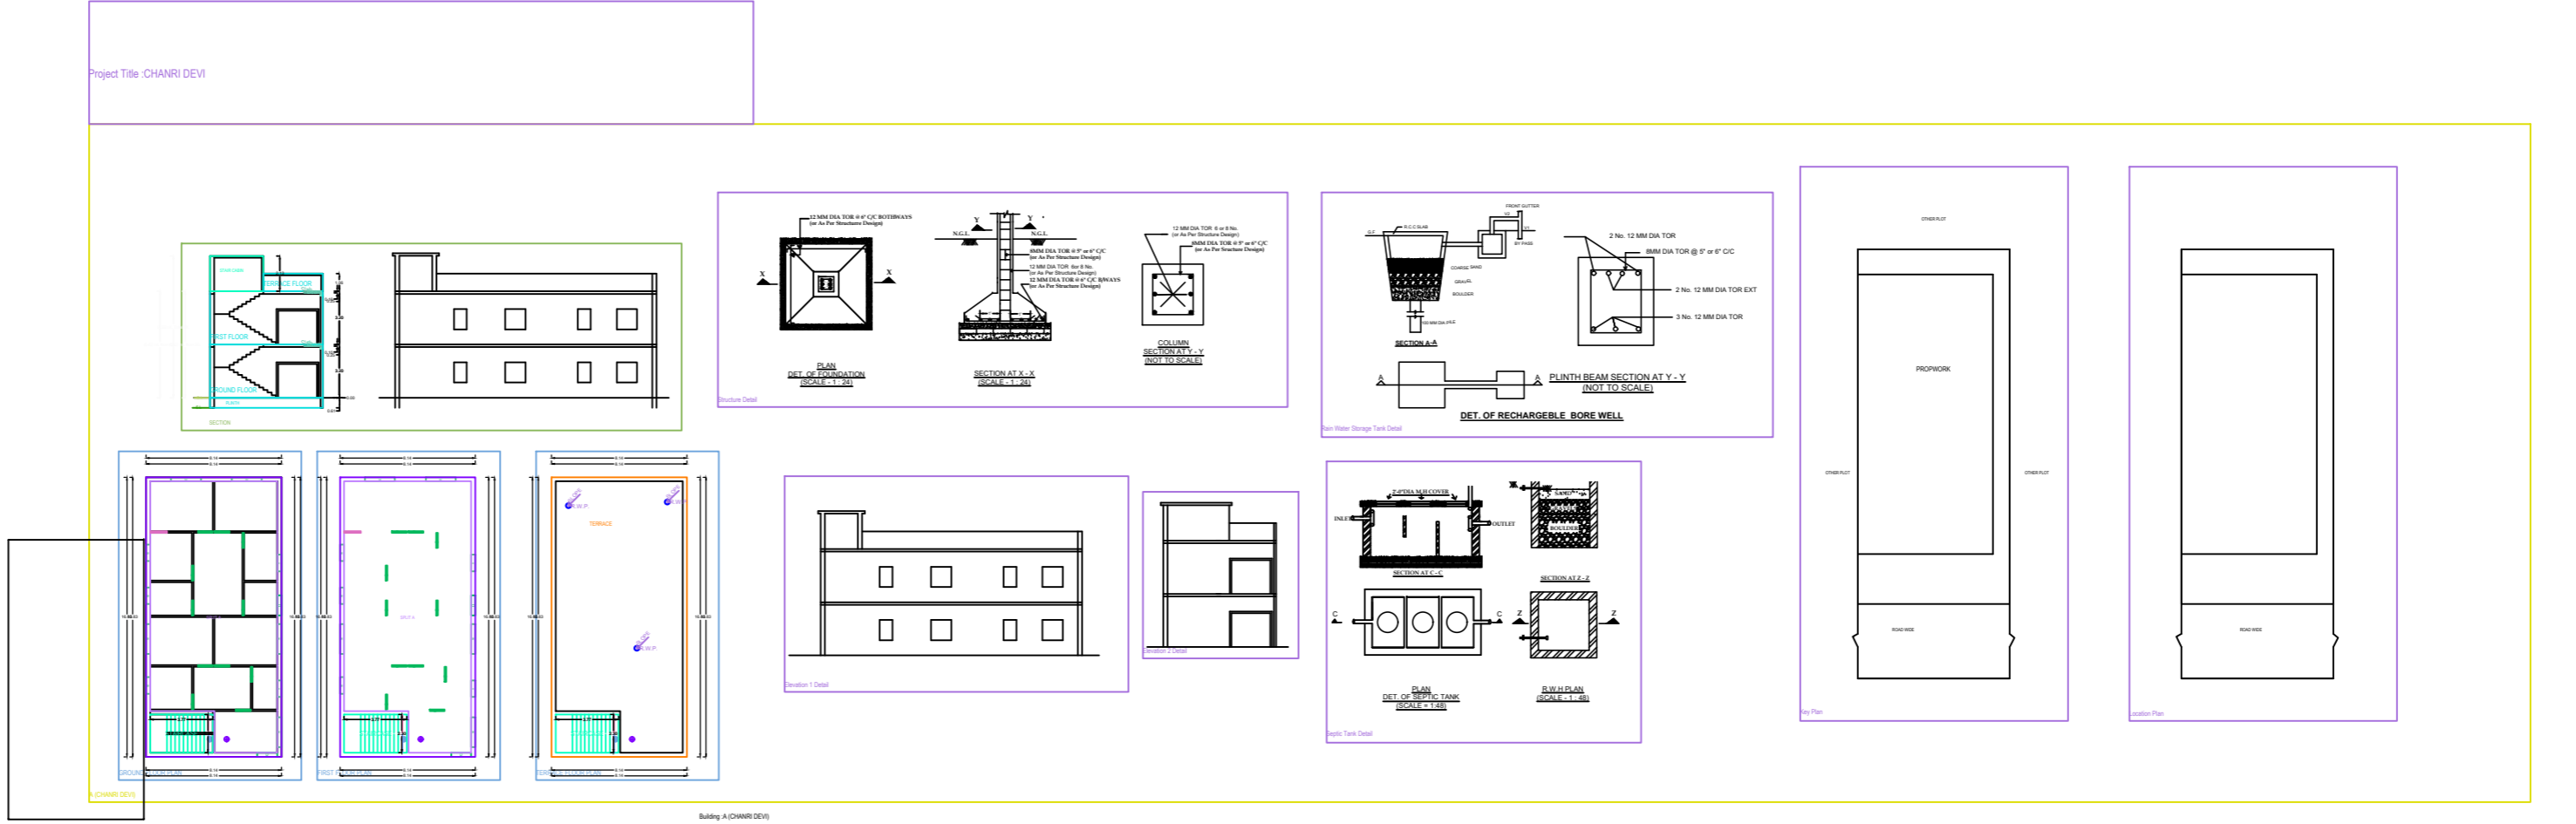


Project Title: CHANRI DEVI

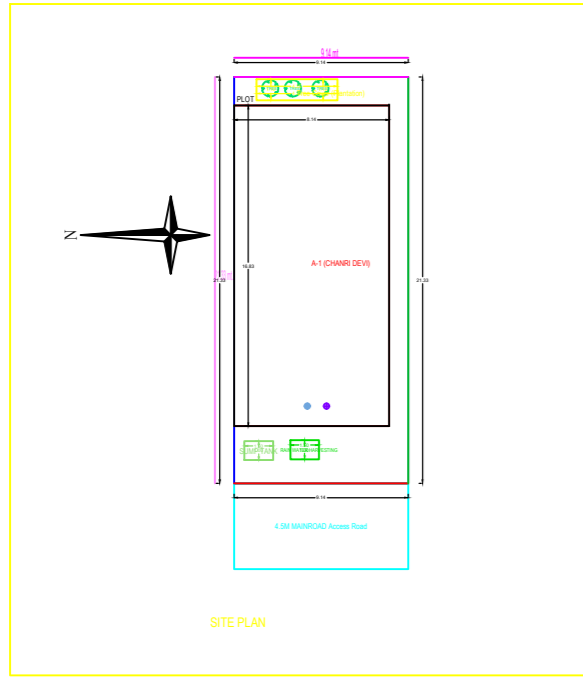

Building A (CHANRI DEVI)



