


Project Title : ARUN BALA SHARMA

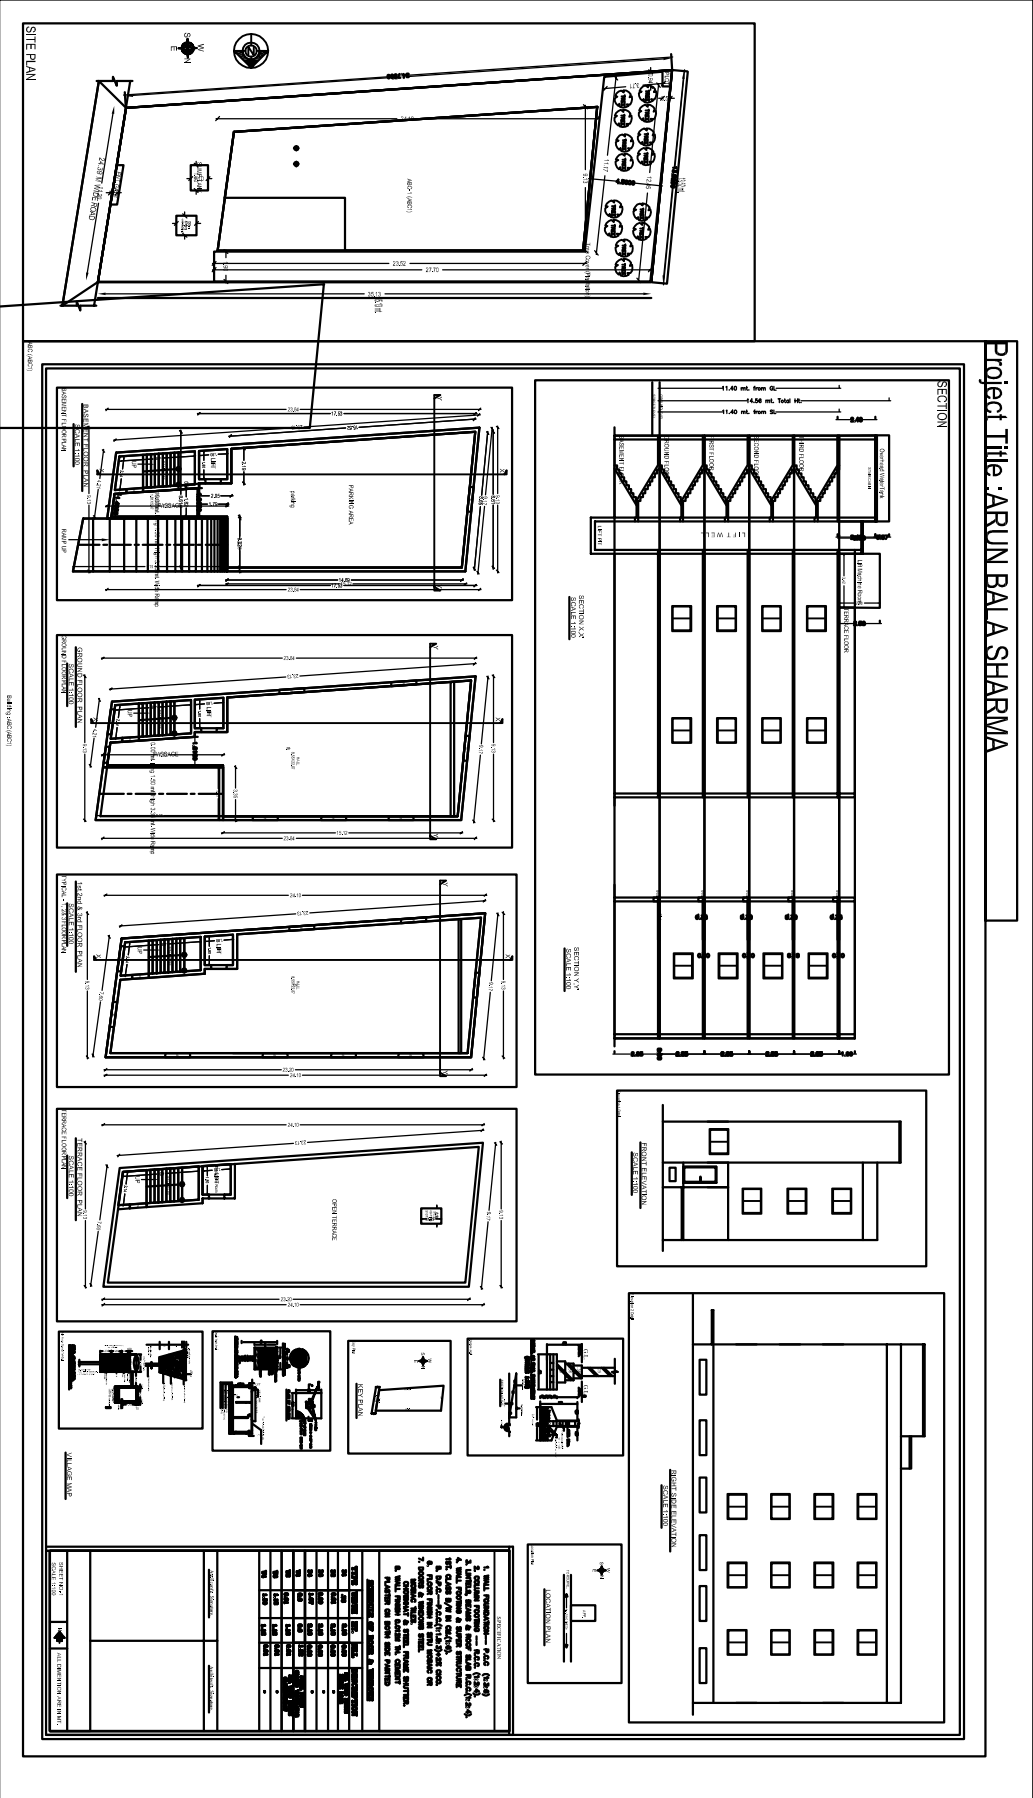



