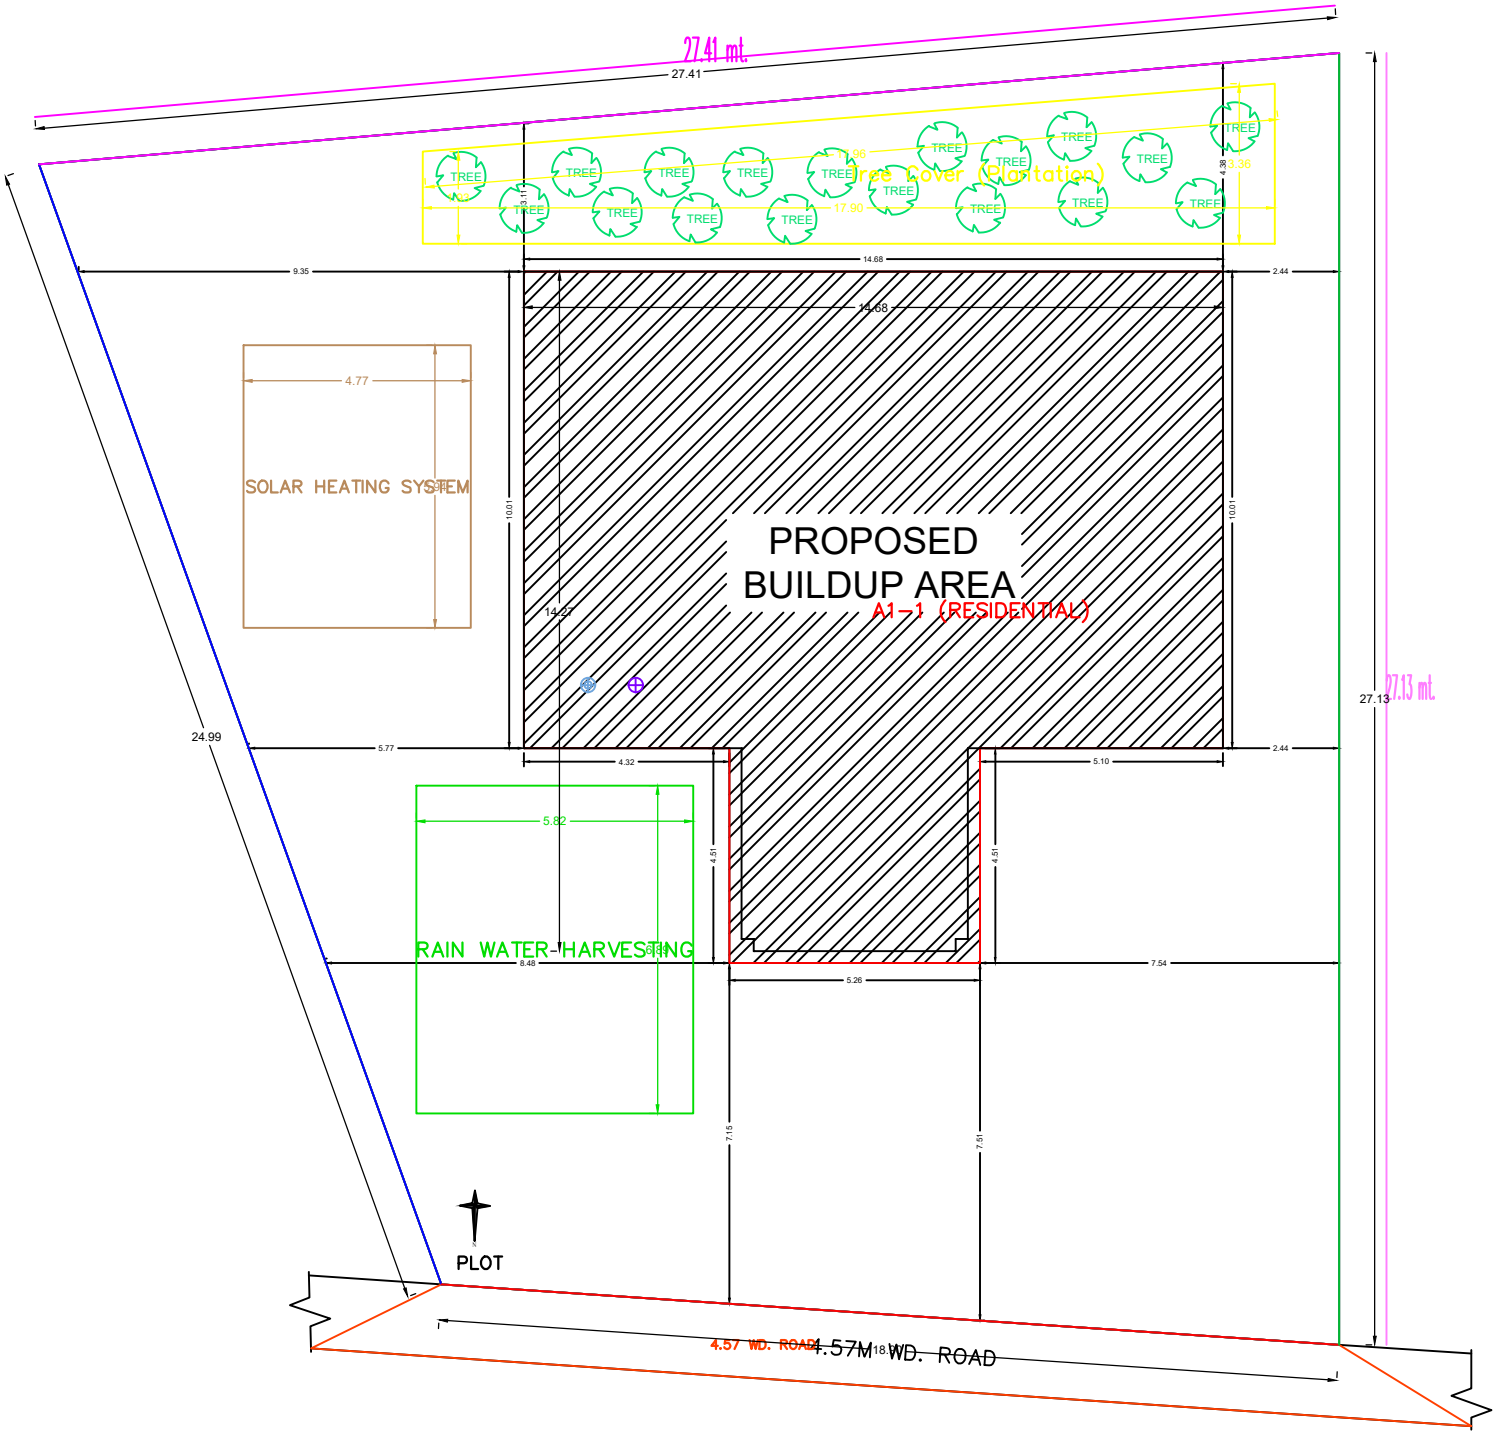
27.41 mt.
27.41
Tree Cover (Plantation)
TREE
9.35
14.68
2.44
14.68
4.77
SOLAR HEATING SYSTEM
PROPOSED
BUILDUP AREA
A1-1 (RESIDENTIAL)
10.01
14.27
27.13
27.13 mt.
24.99
5.77
4.32
5.10
2.44
5.82
4.51
RAIN WATER HARVESTING
8.48
7.54
5.26
7.15
7.51
PLOT
4.57 WD. ROAD
4.57M WD. ROAD

SITE PLAN