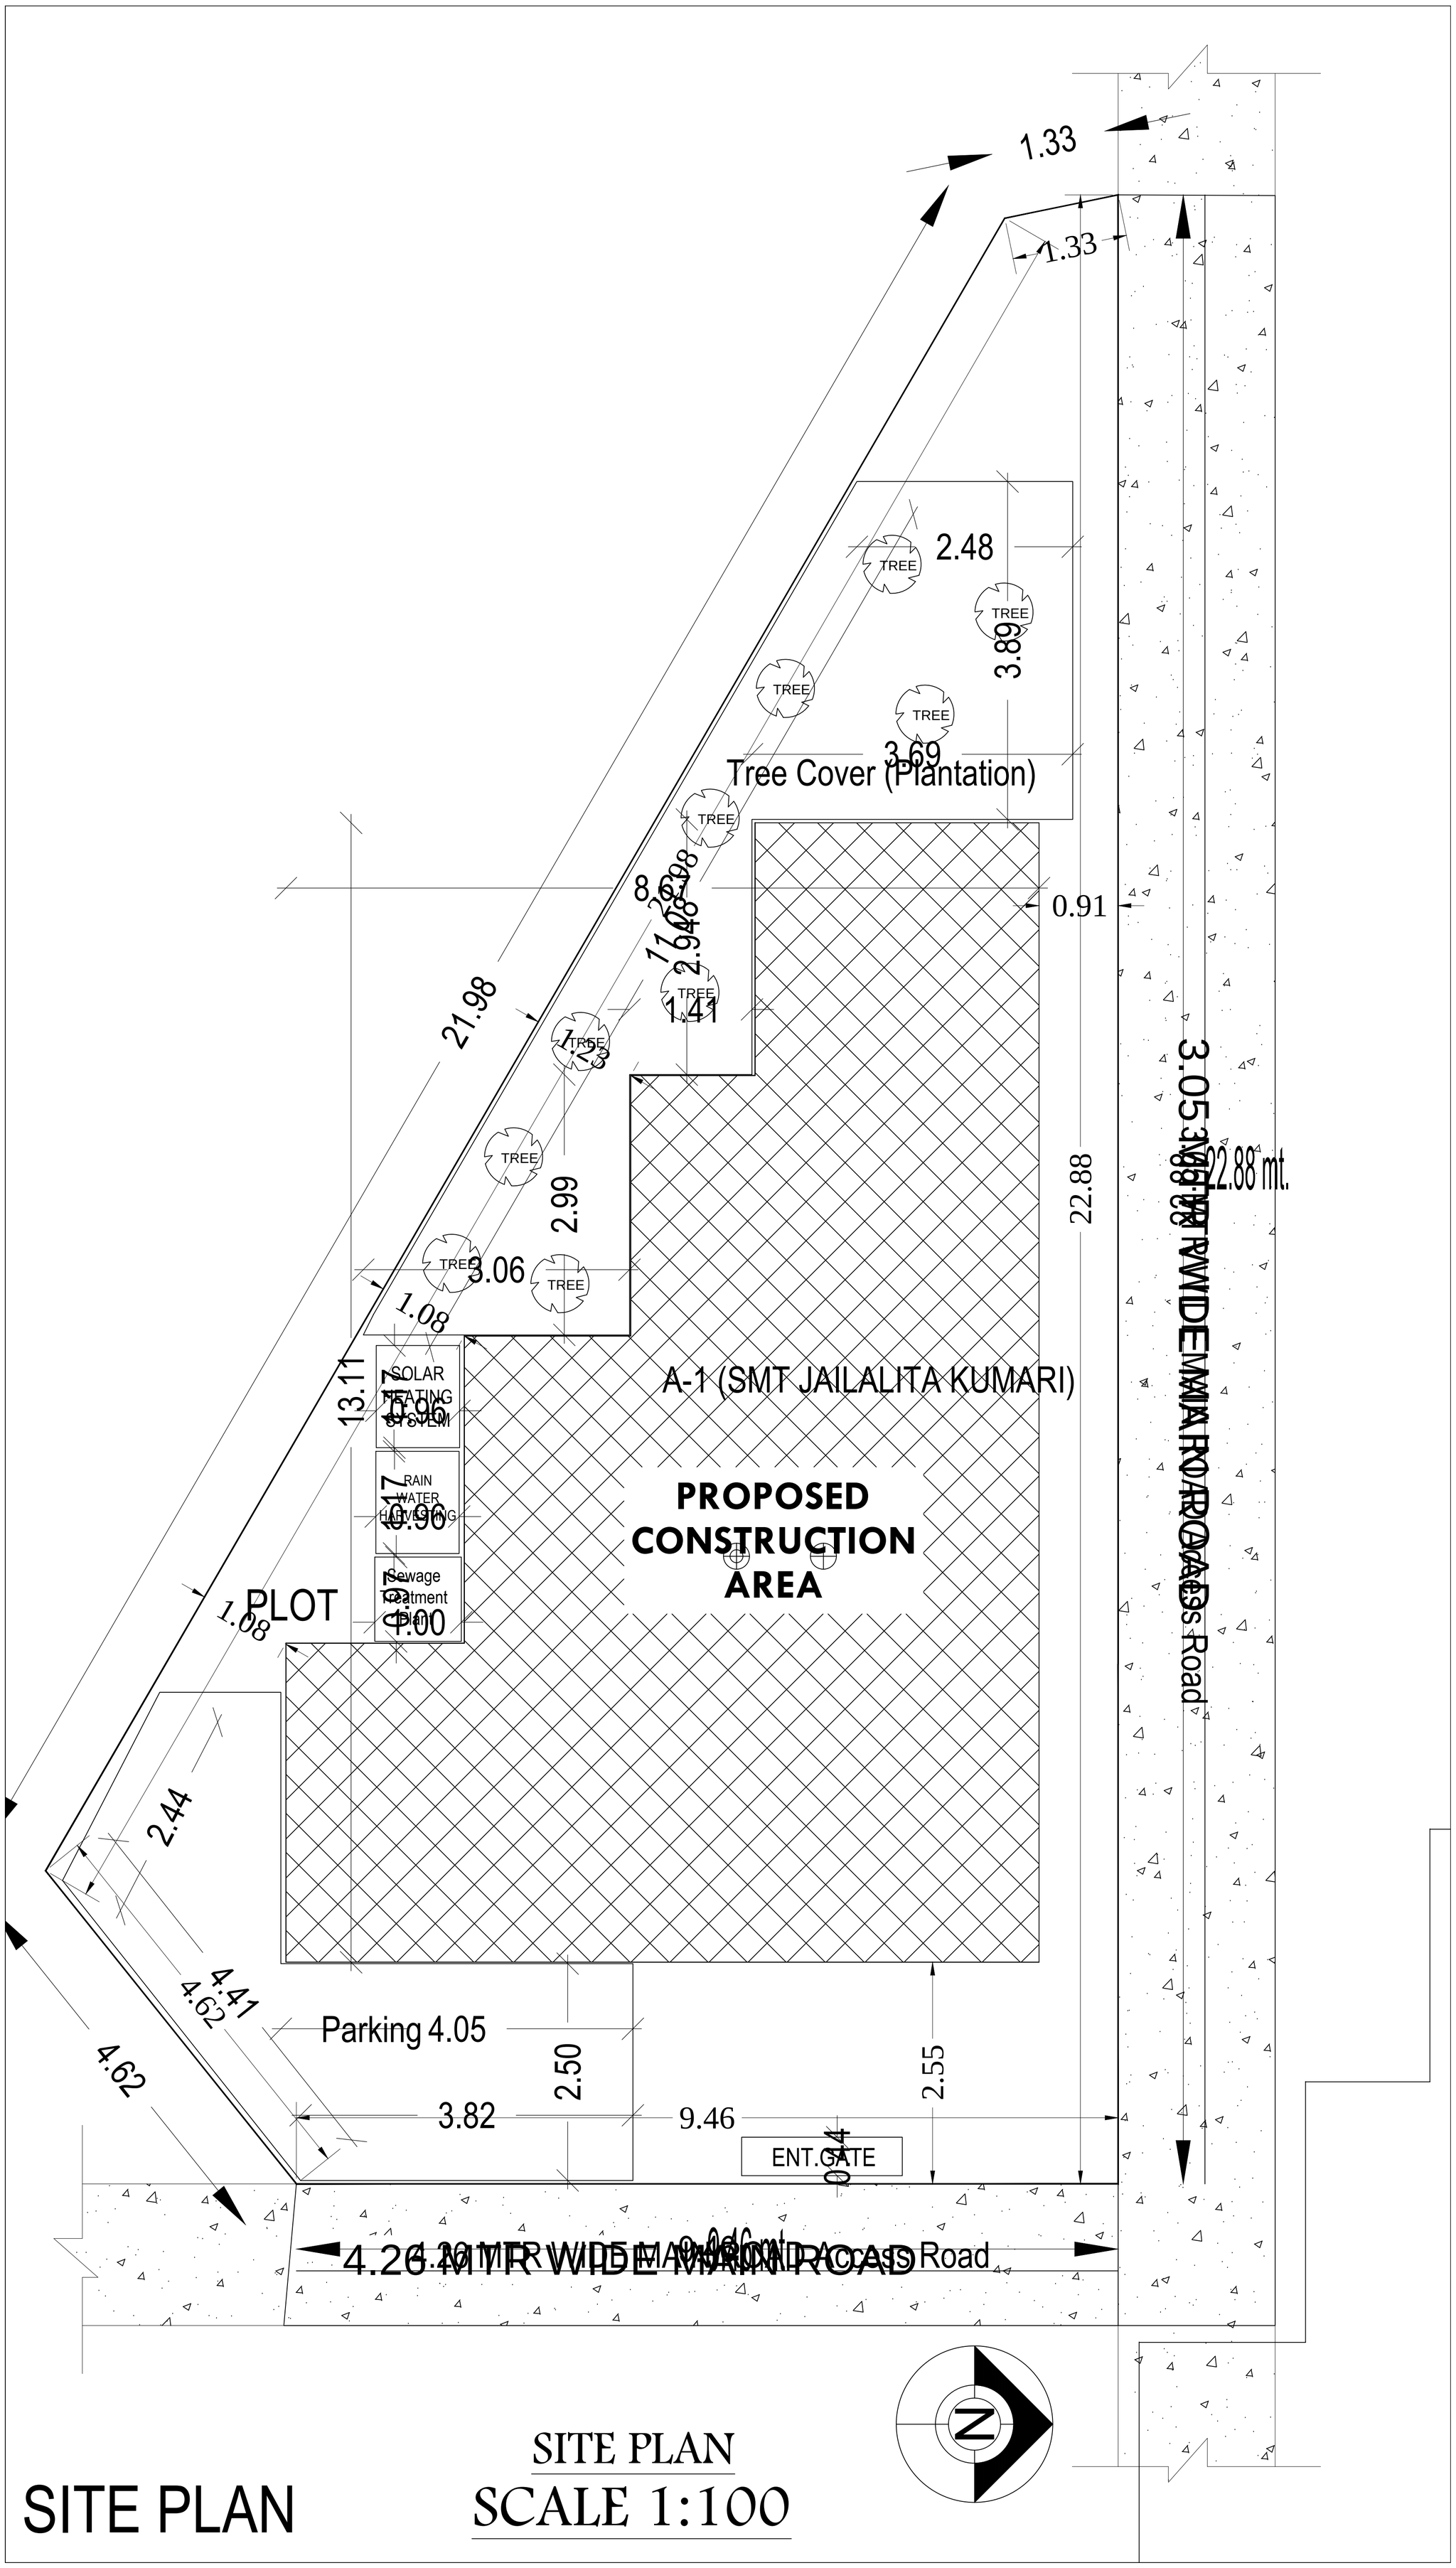

SITE PLAN

SITE PLAN

SCALE 1:100