
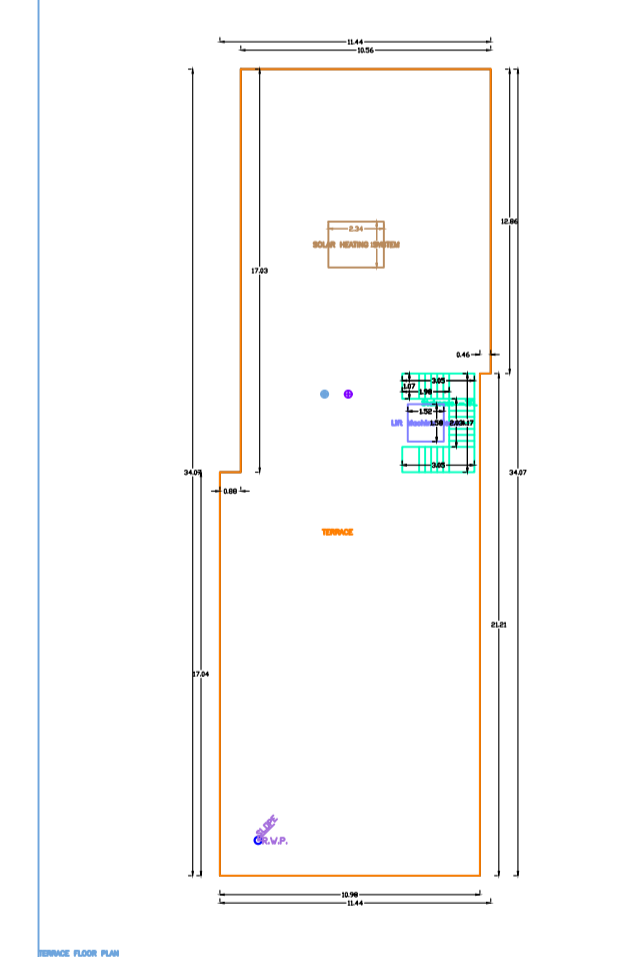
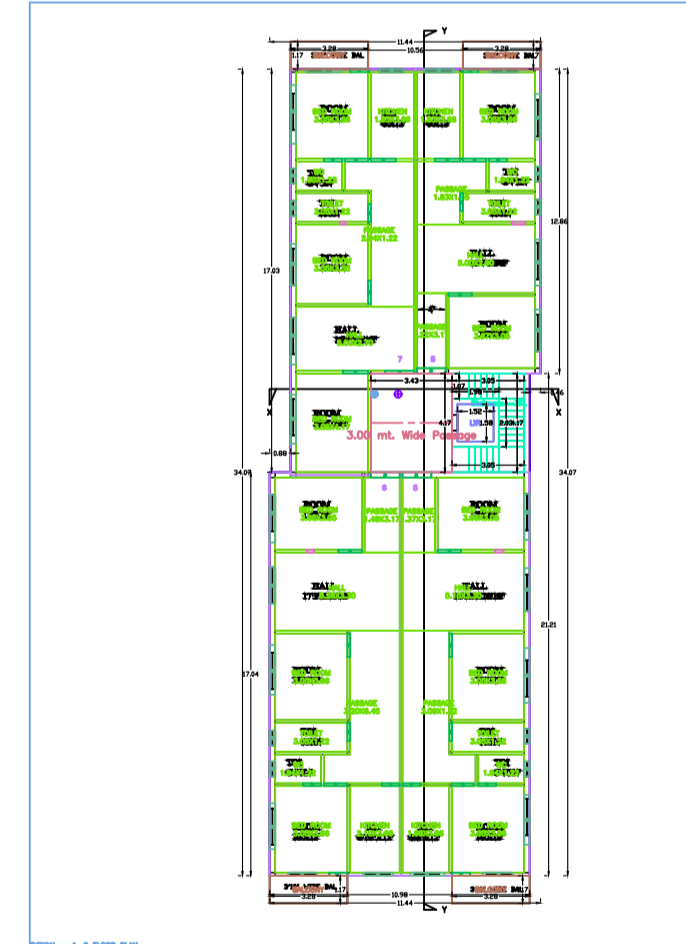
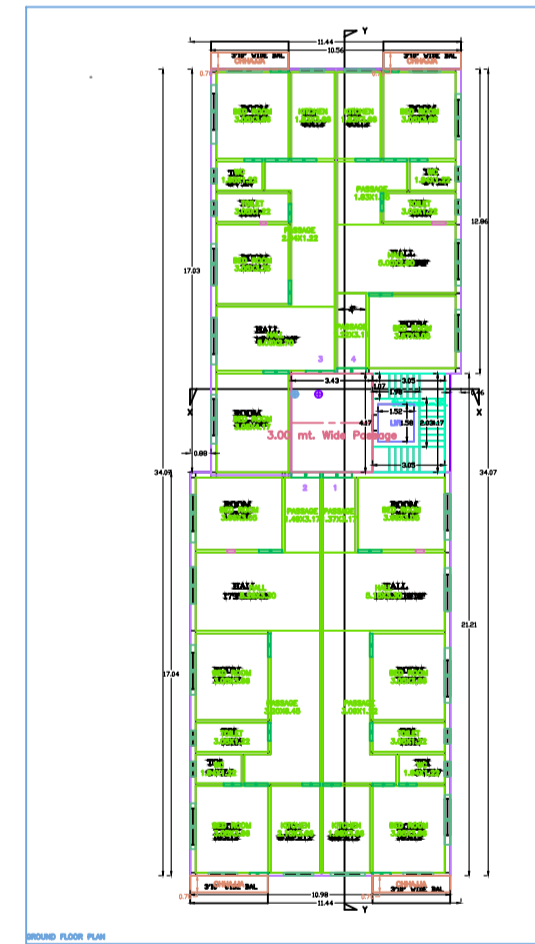
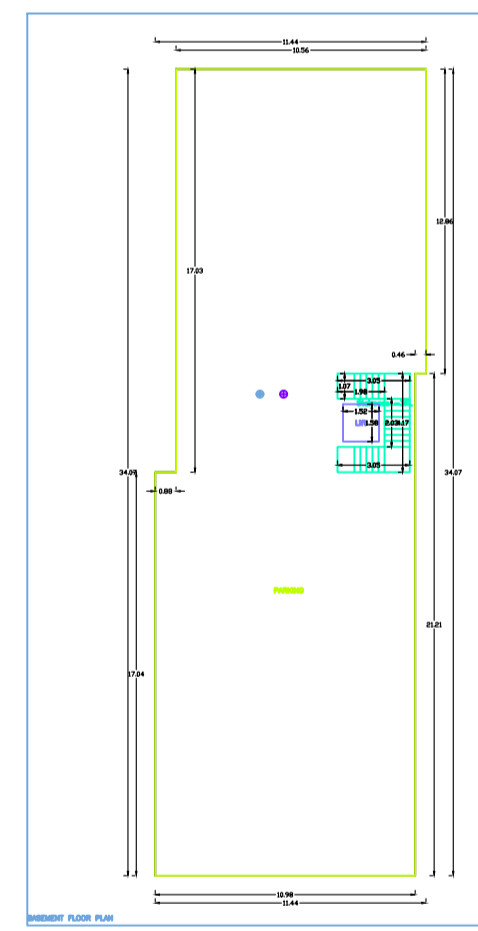
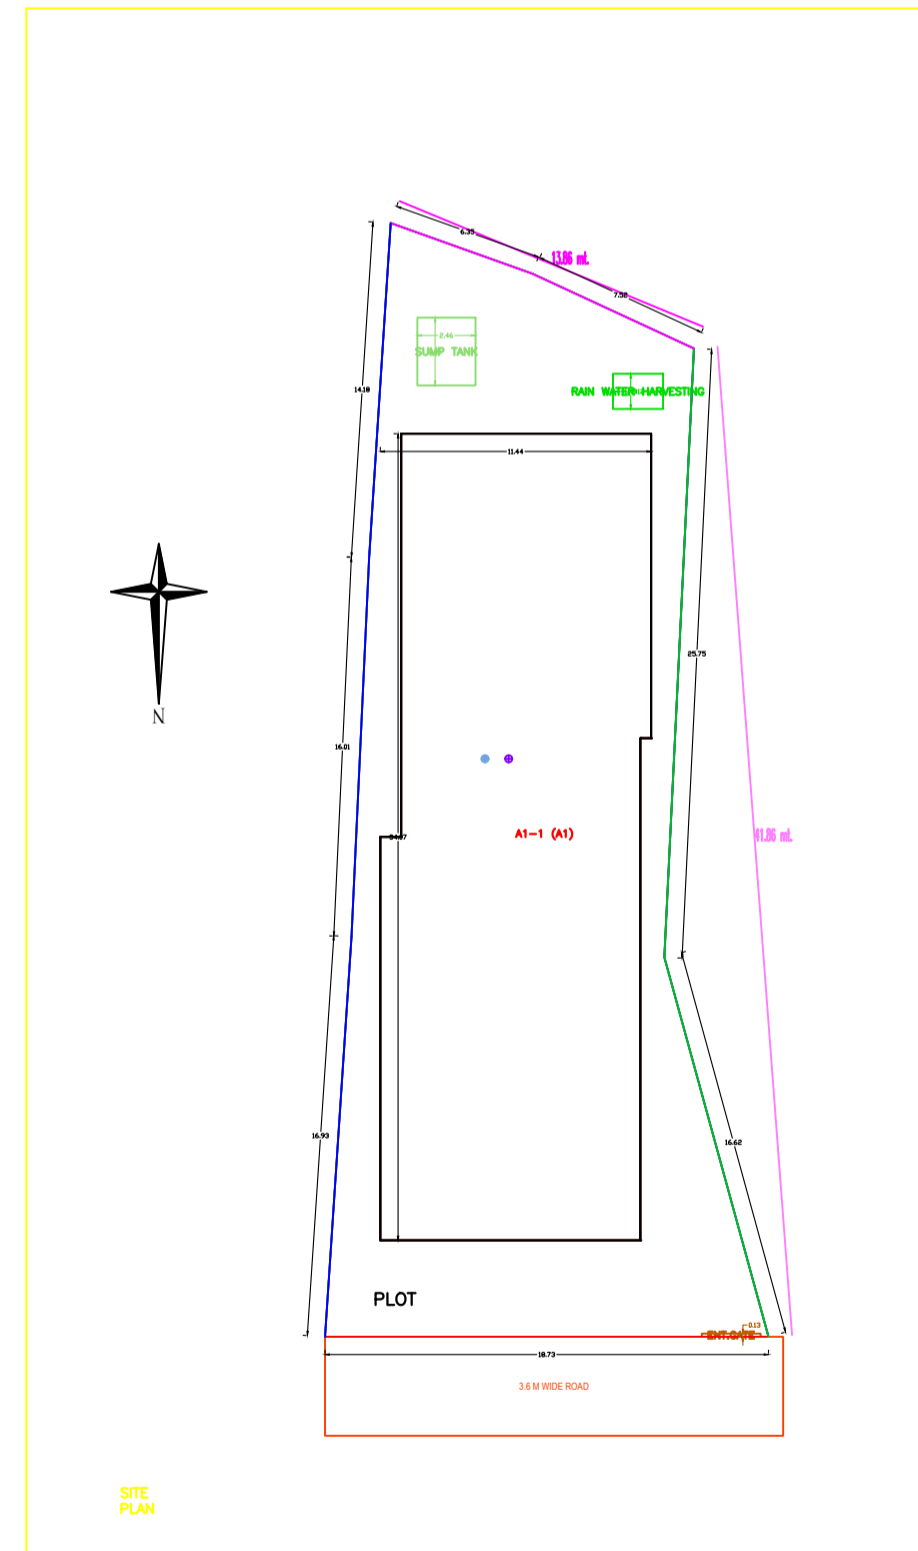
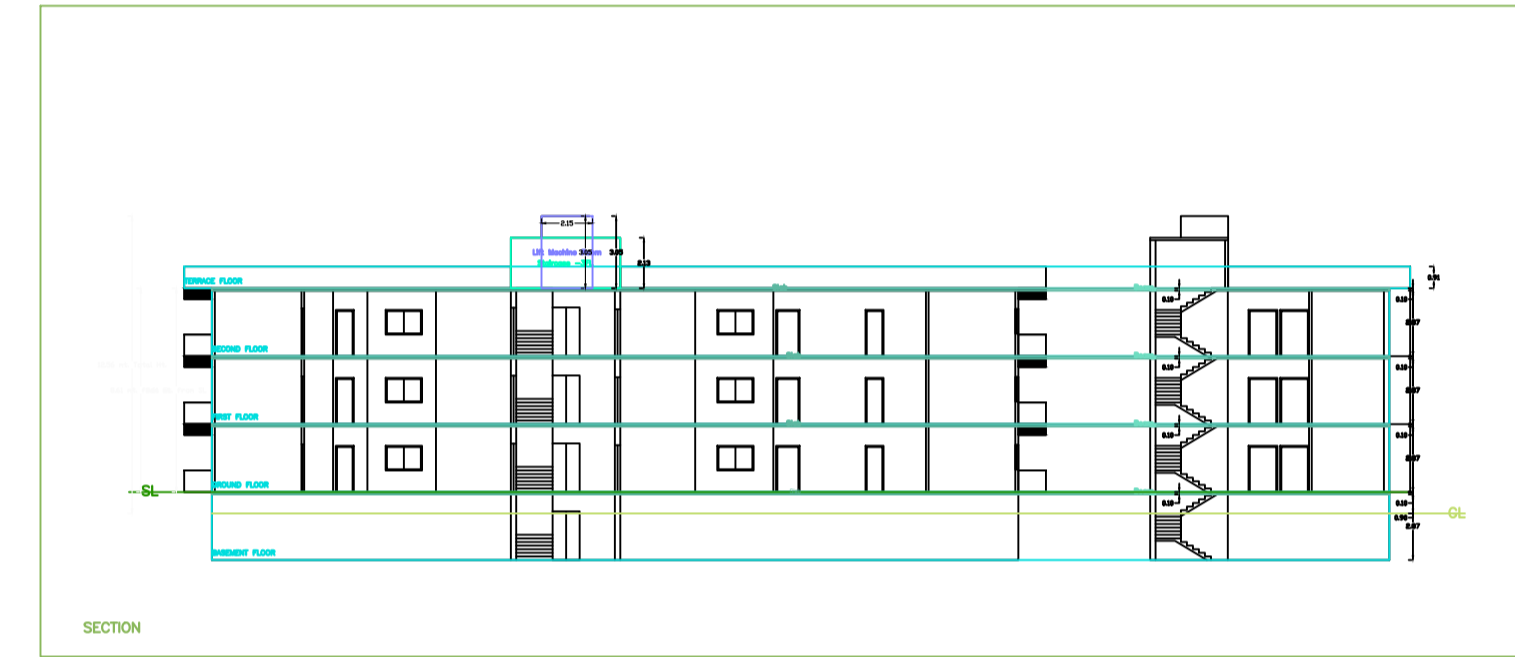
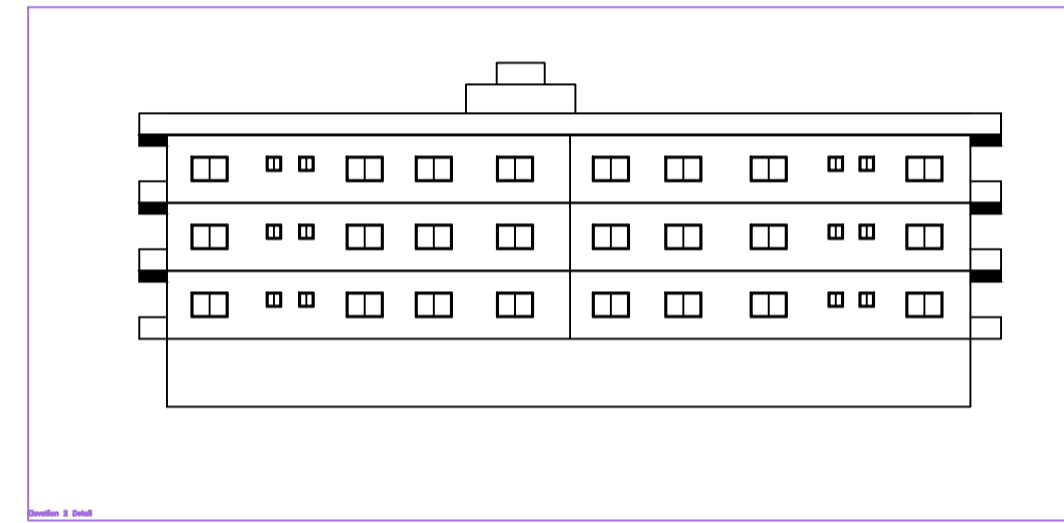
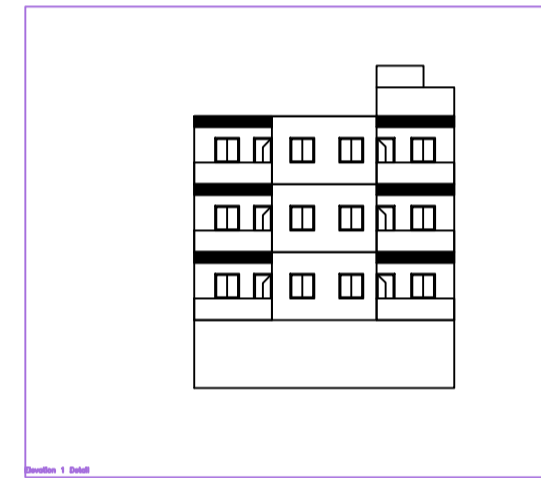
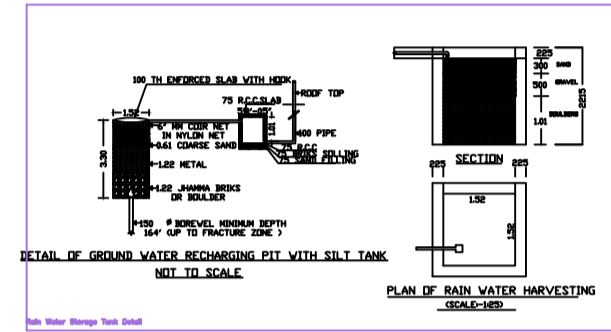
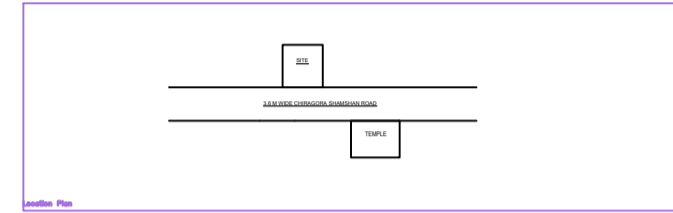
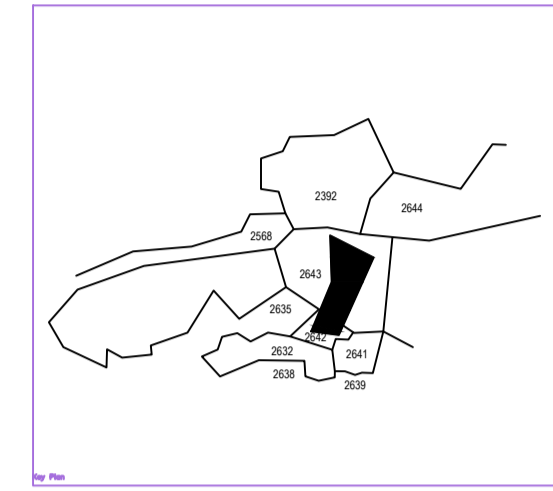
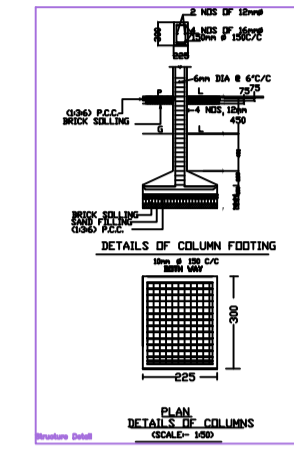


Project Title :MMA DURGA CONSTRUCTION AND DEVELOPERS

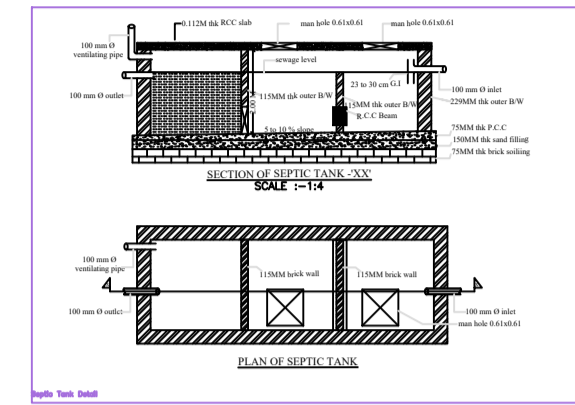


