
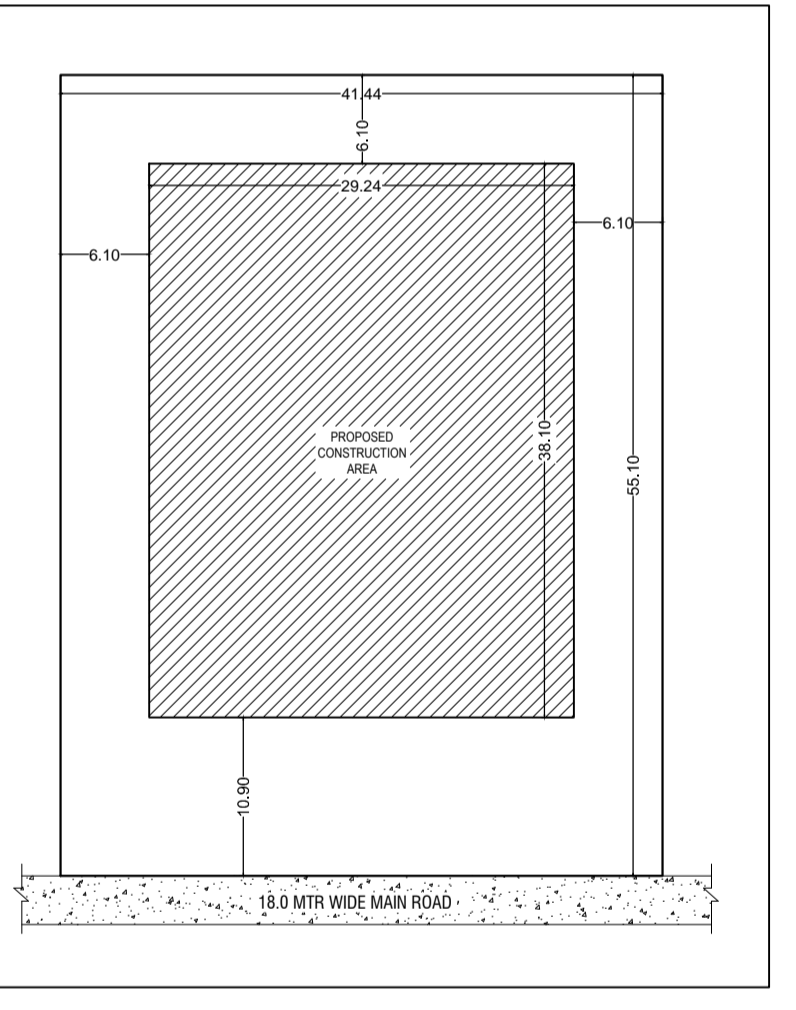
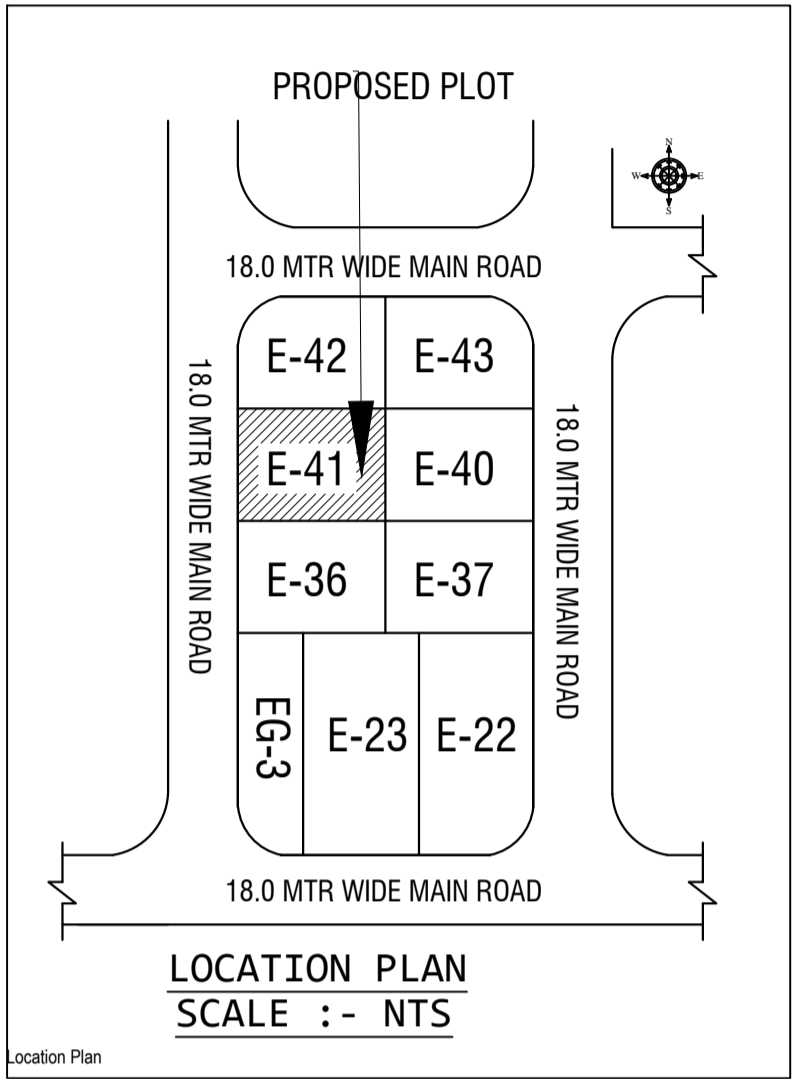
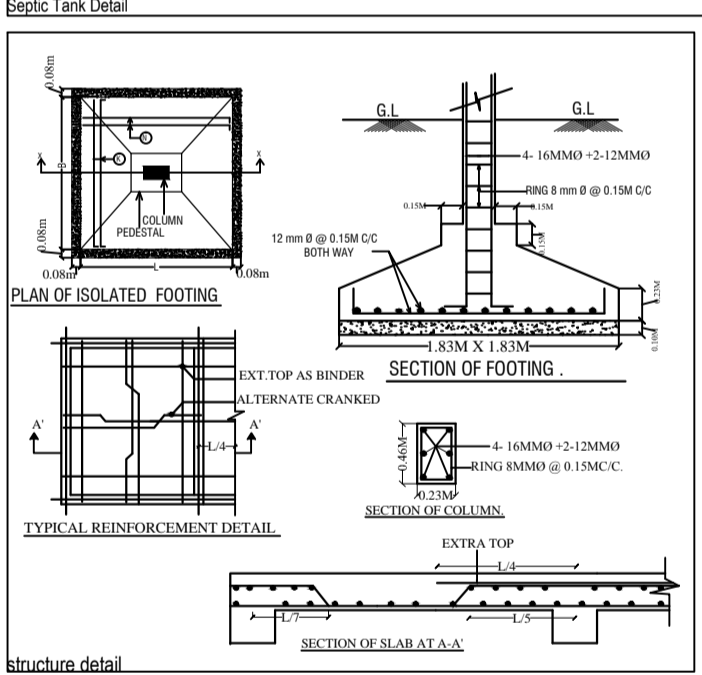
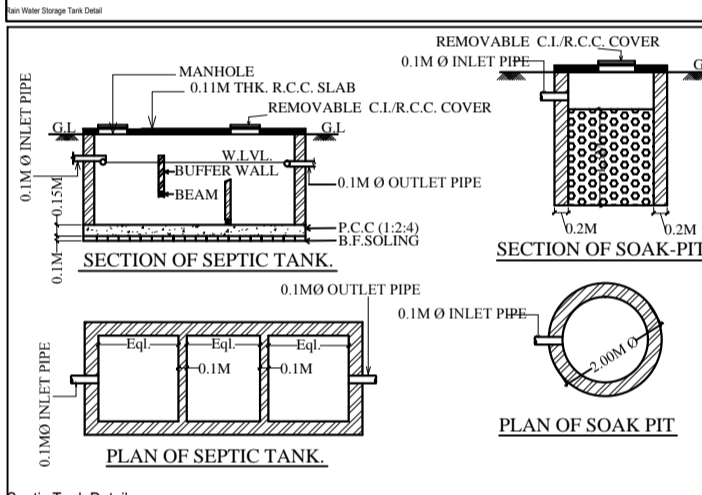
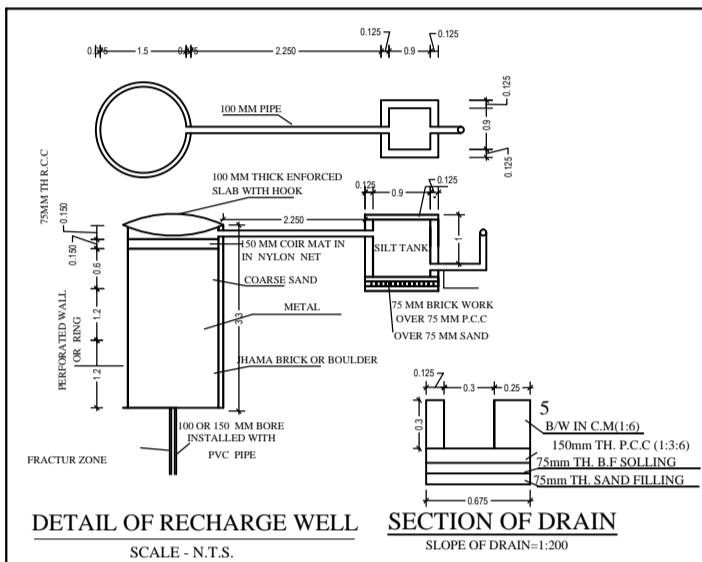
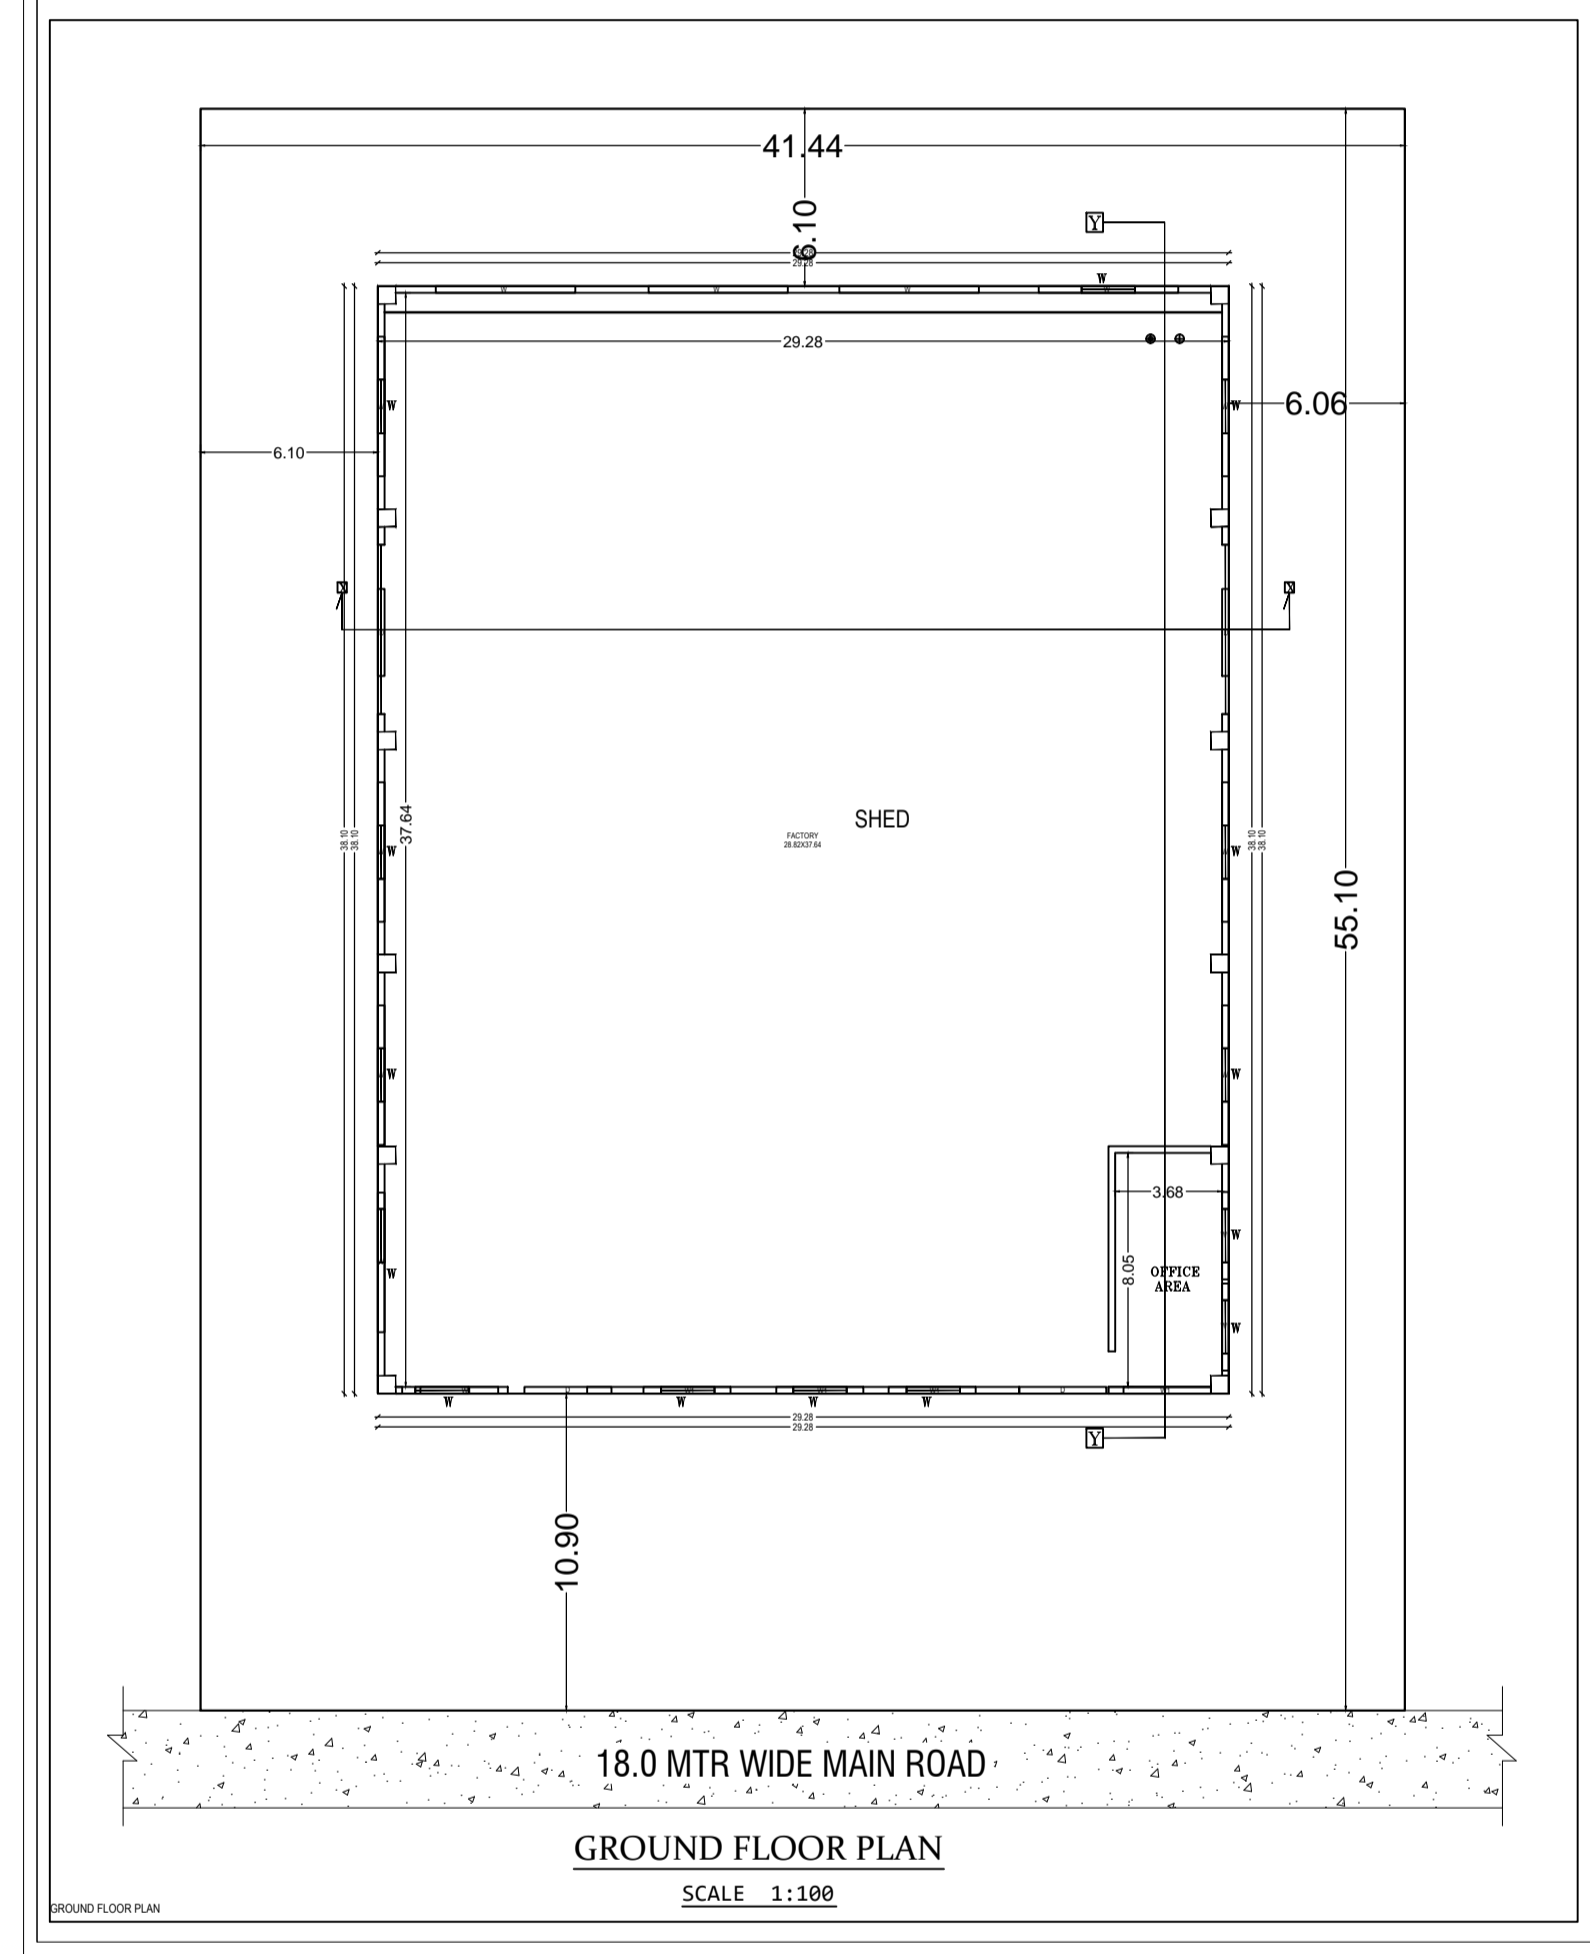
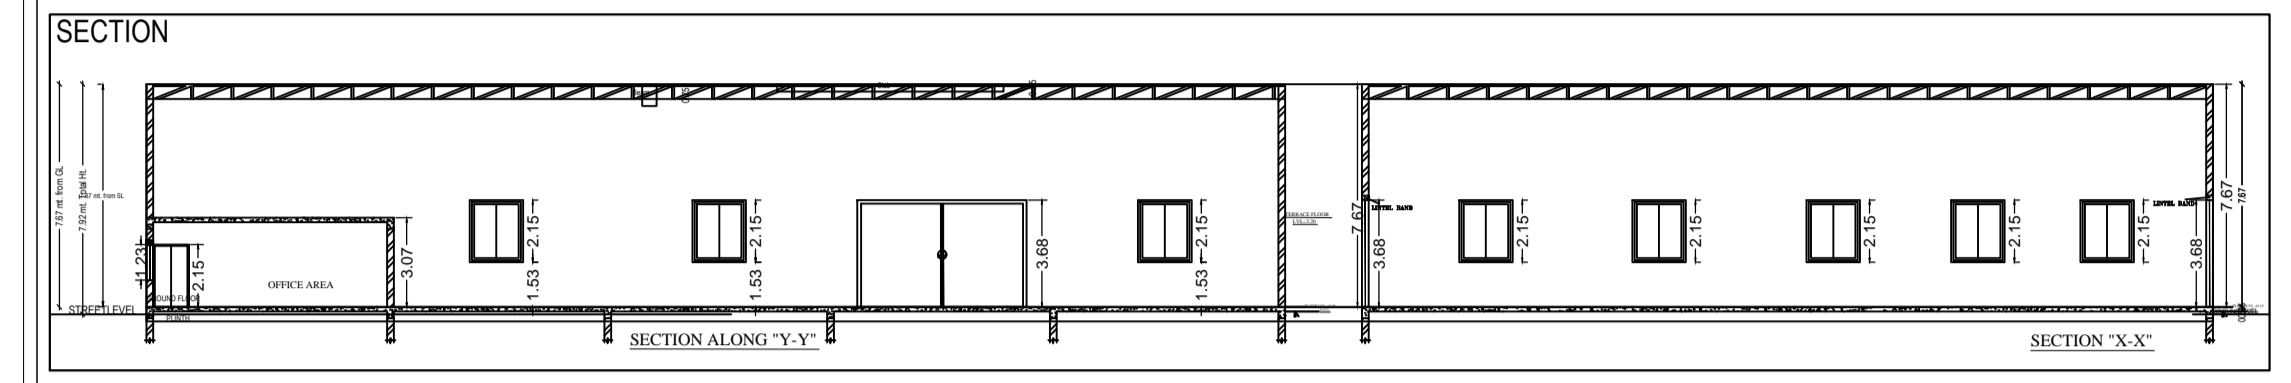
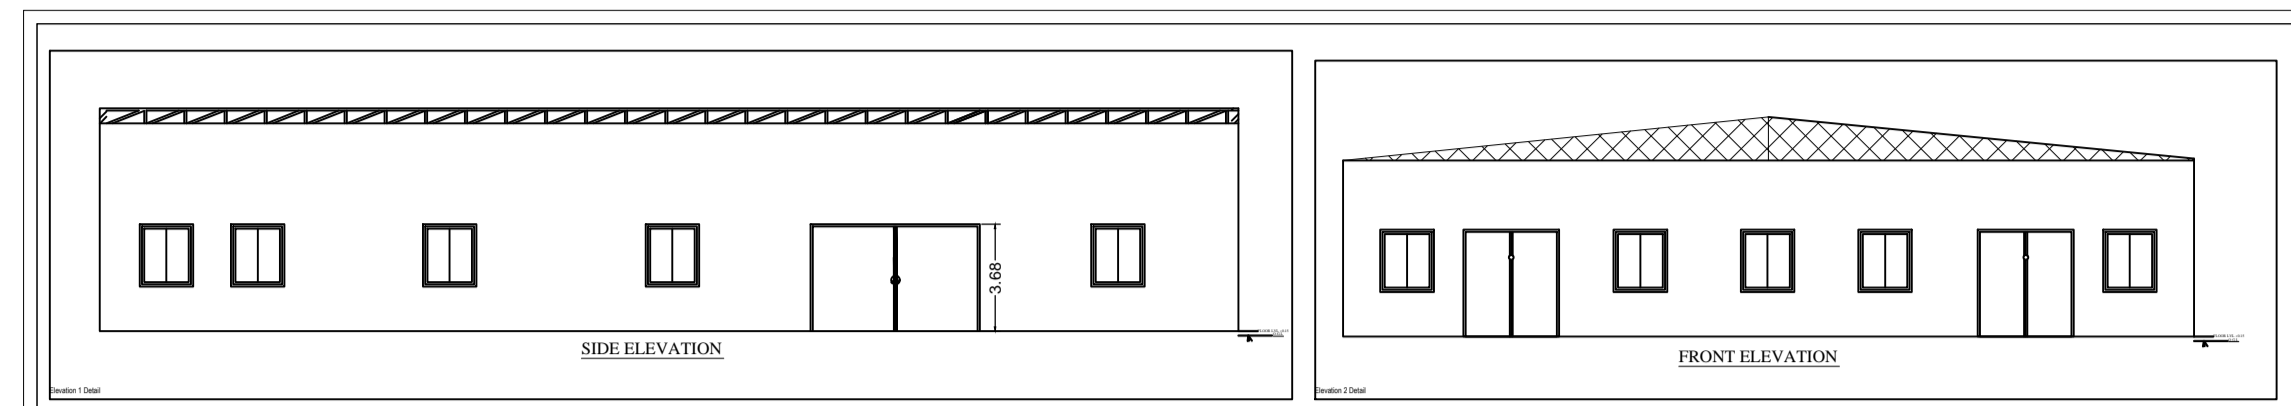


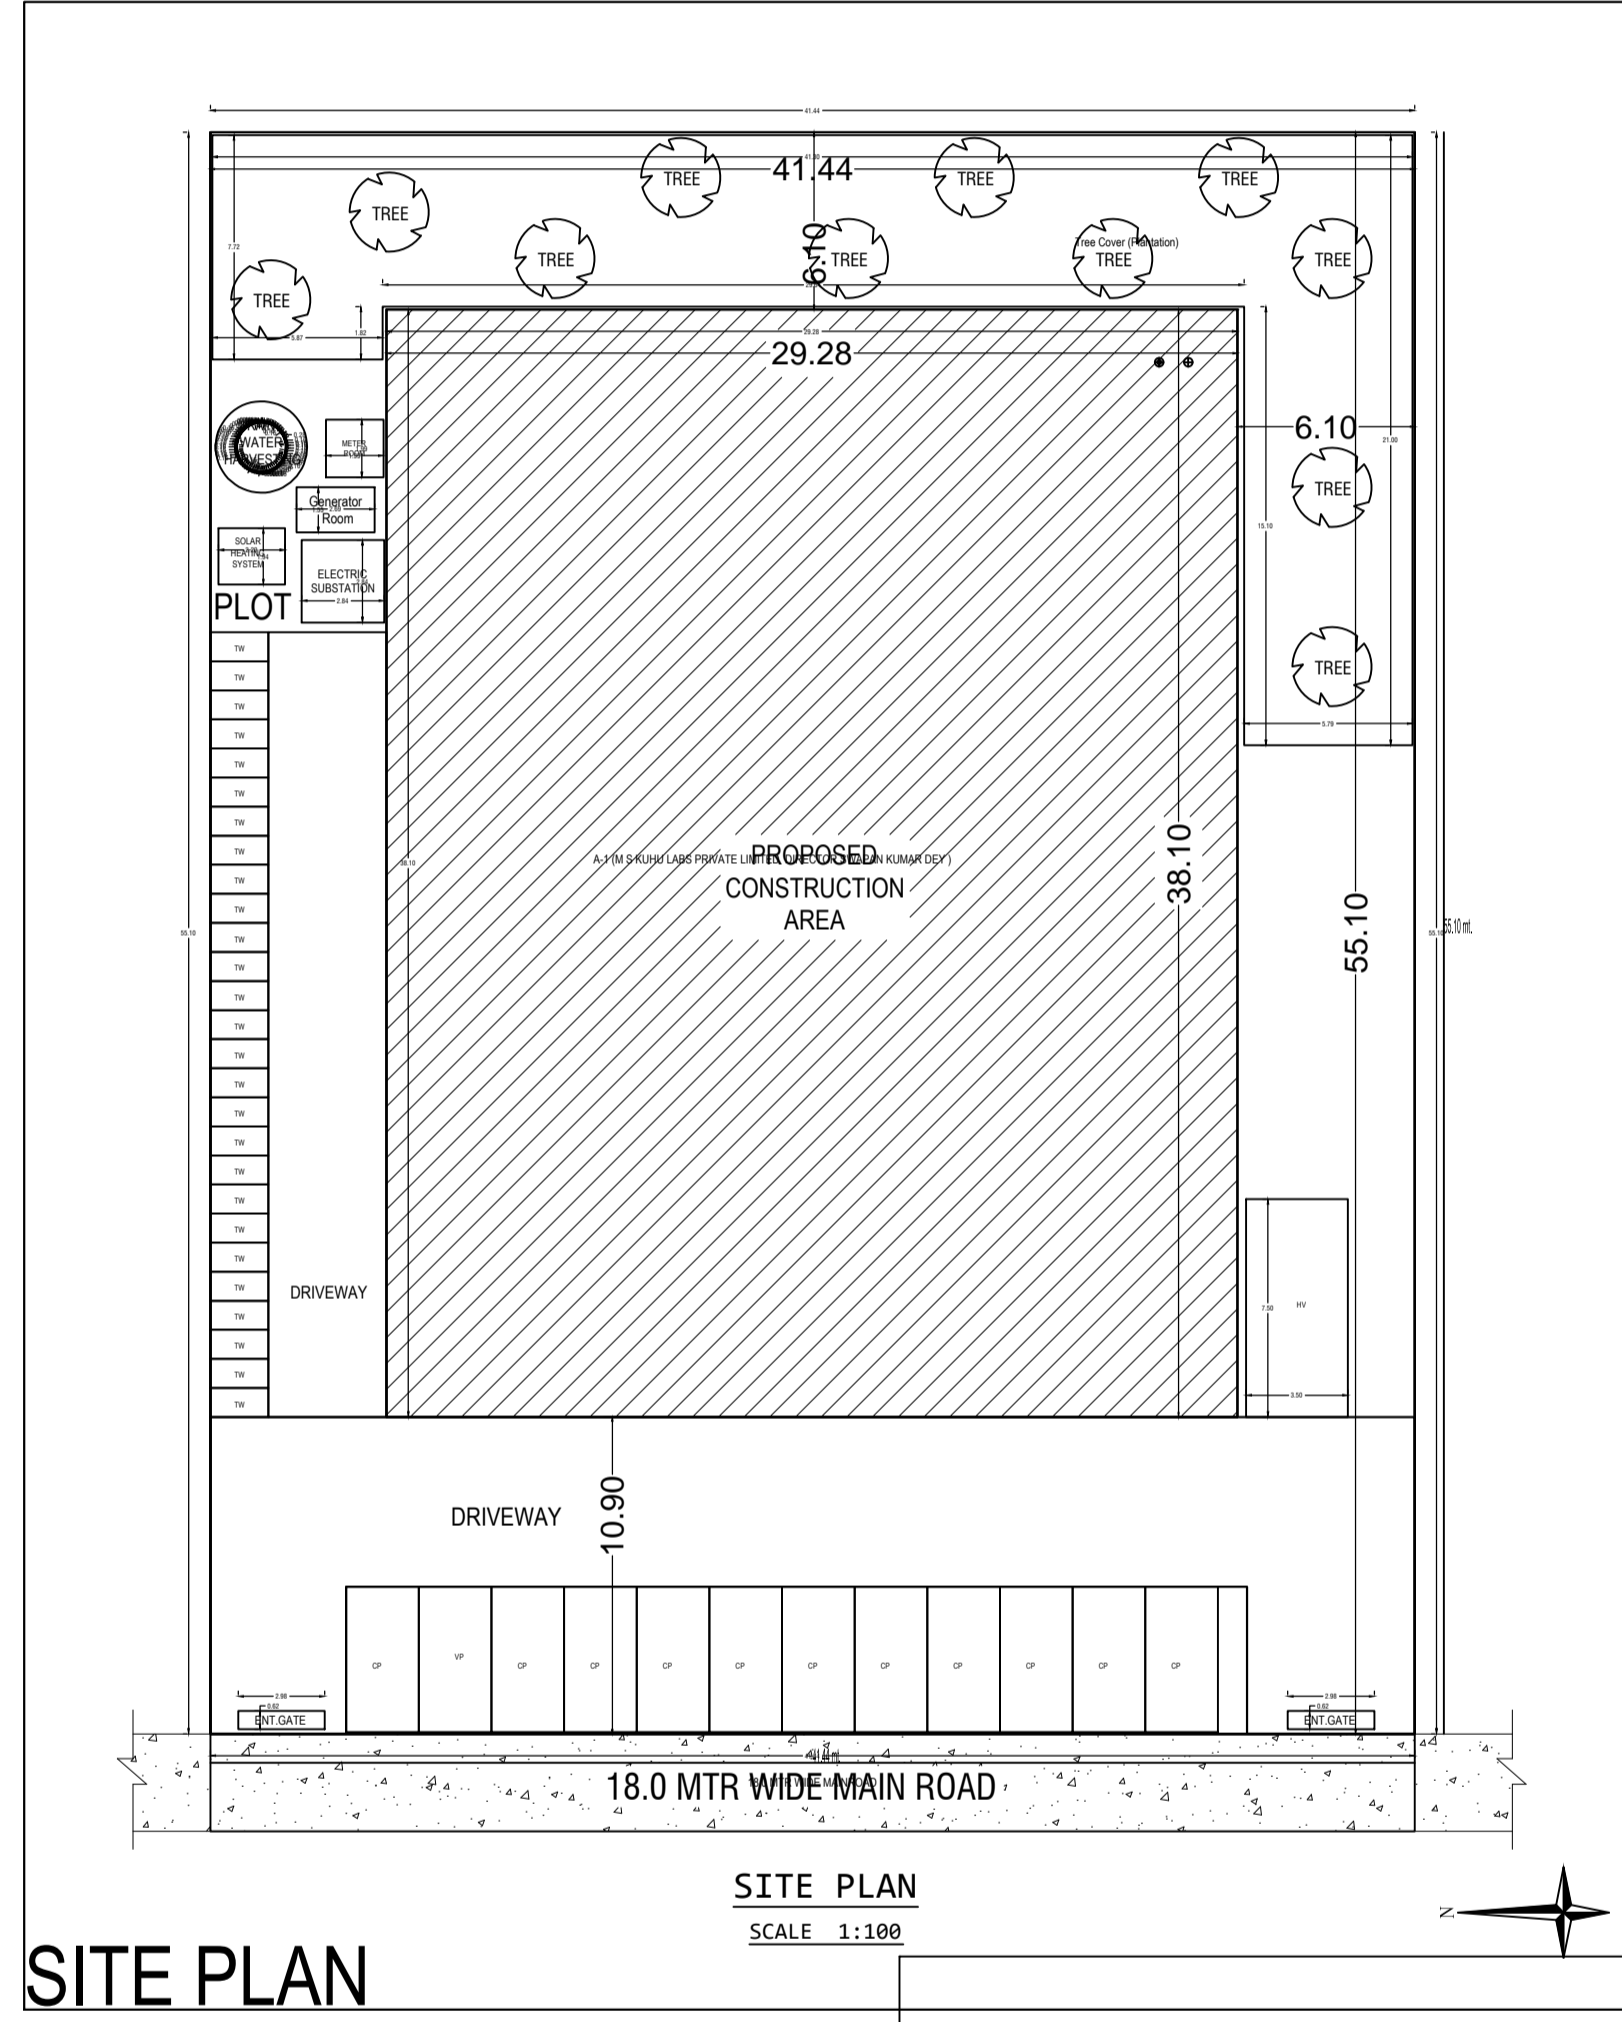

**PROPOSED INDUSTRIAL BUILDING PLAN FOR :-**

LAND OWNER	SIGNATURE
M/S KUHU LABS PRIVATE LIMITED DIRECTOR SWAPAN KUMAR DEY	
PLOT NO :- E-41, EMC PLOTS, SURVEY PLOT NO- 354 (PART)	
KATHA NO :- 81	
MOUZA- HATIYADIH	
THANA NO :- 60	
P.S :- SARAİKELA	
DISTRICT :- SERAIKELLA- KHARSAWAN	
STATE :- JHARKHAND	
PLANNER	SH. NO- 1/1

Building A/B/C/KUHU LABS PRIVATE LIMITED DIRECTOR SWAPAN KUMAR DEY

