PLAN OF LAND UNDER MOUZA - RAMPUR, NO - 581, P. S. - MOHANPUR, DIST - DEOGHAR, UNDER, J. B NO - 55, OF PLOT NO - 208, SUB PLOT NO - 1, AREA - 3497 Sqft., SHOWN IN RED COLOUR, BELONG'S TO SRI KASHINATH CHOKARVORTY & OTHER'S, AND NOW SOLD TO Smt. RIMA DEVI W/O SRI RAJNIKANT JHA, OF NITA KINJAR GARDEN GALI, P. S. & DIST - BANKA.

500Rs.

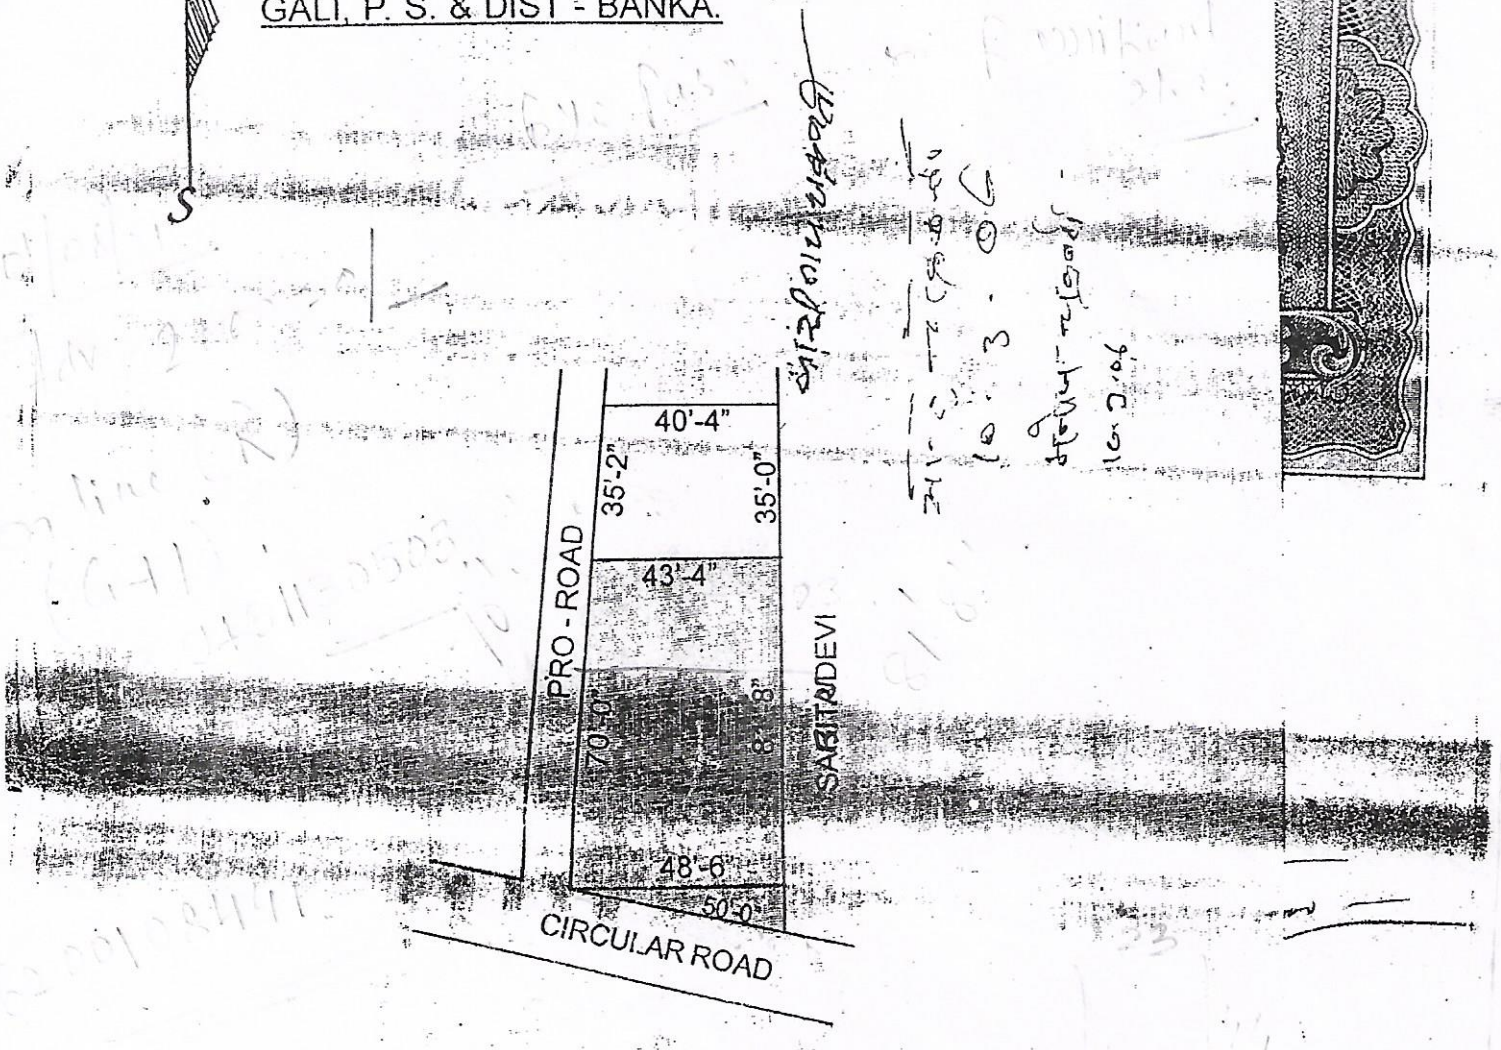

लेख्य प्रकार :- विक्रय पत्र

सम्पत्ति की कीमत :- कुल 30,000/- रूपये मात्र

सम्पत्ति का विवरण :- निम्न तफसील सम्पत्ति में वर्णित है।

(1)

ATTESTED
8/3/22
REGISTRAR (FIELD), NO-225
GOVT. OF JHARKHAND