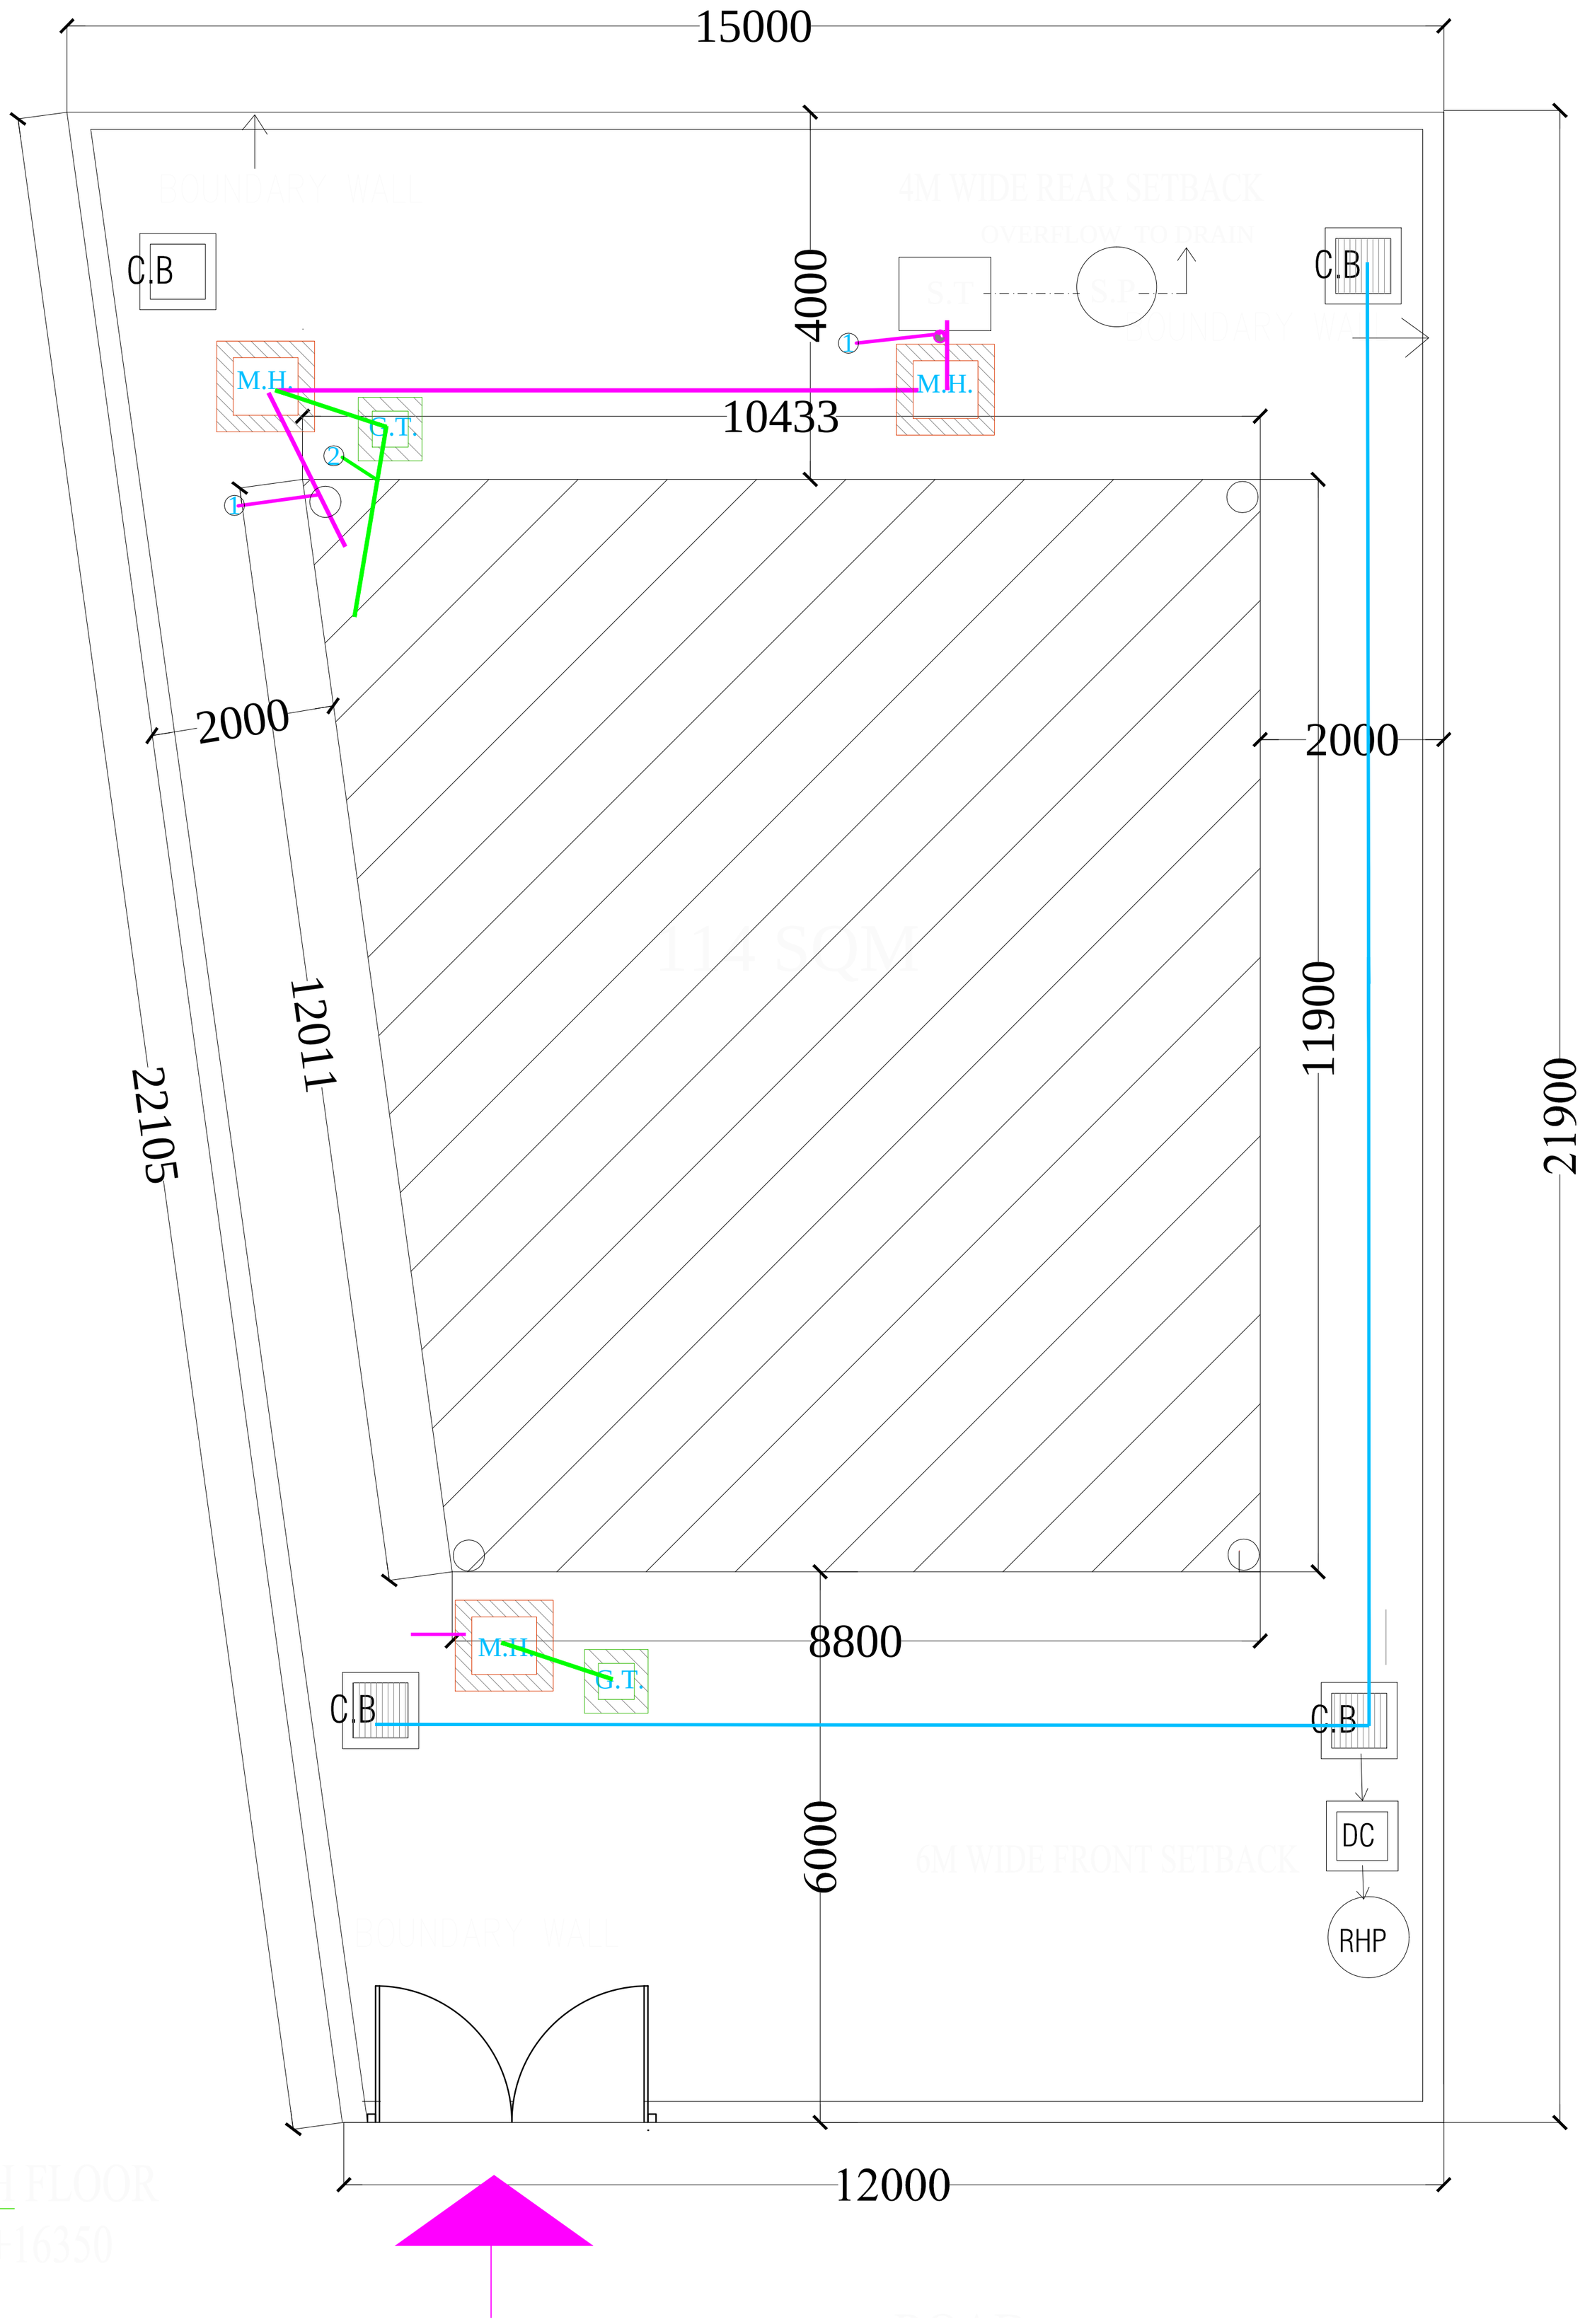
15000
4000
10433
C.B
M.H.
C.T.
M.H.
C.B
1
2
1
2000
2000
12011
22105
11900
21900
114 SQM
M.H.
C.T.
8800
C.B
C.B
DC
RHP
6000
12000