
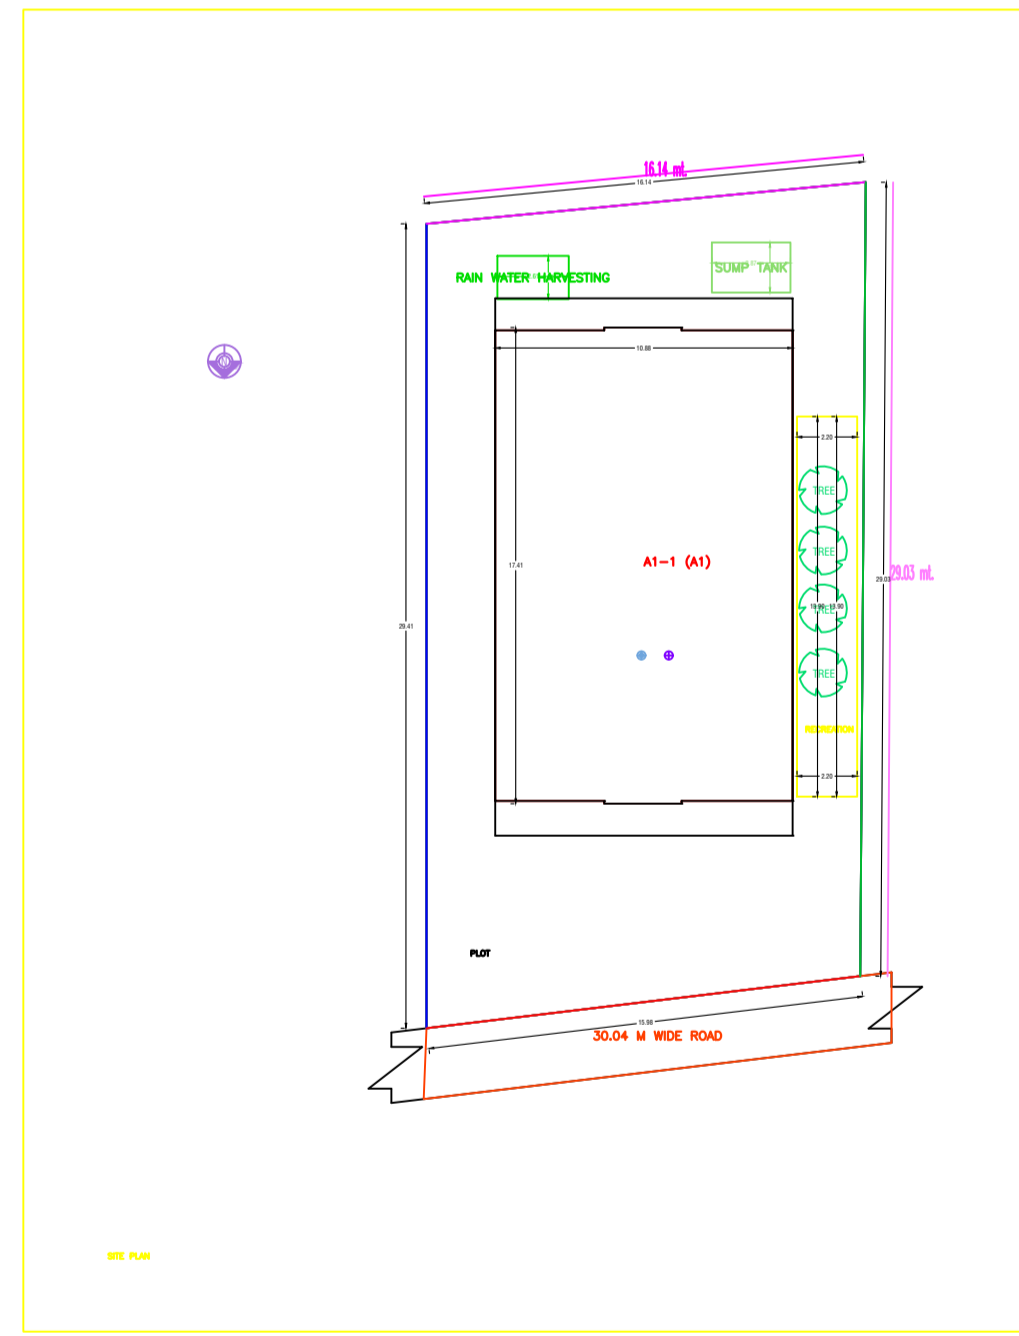
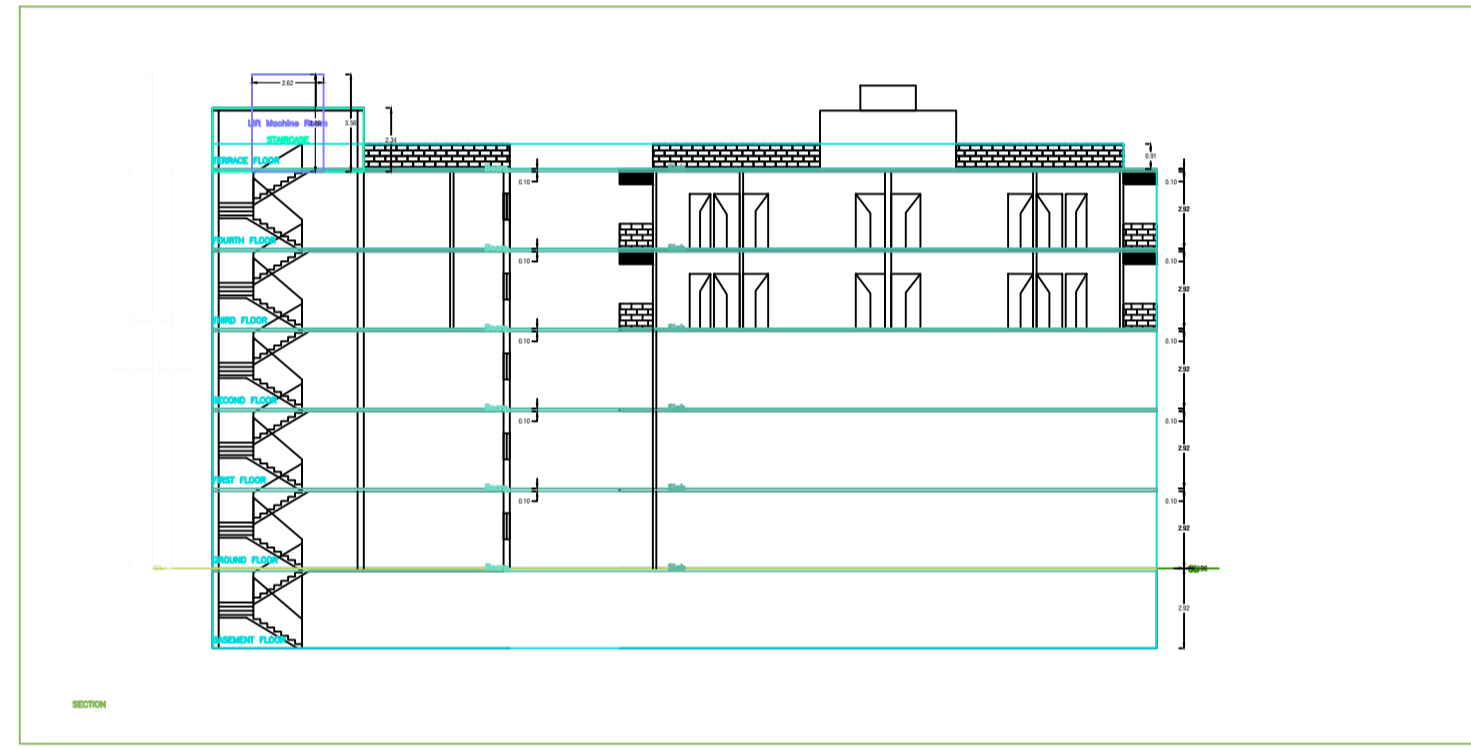
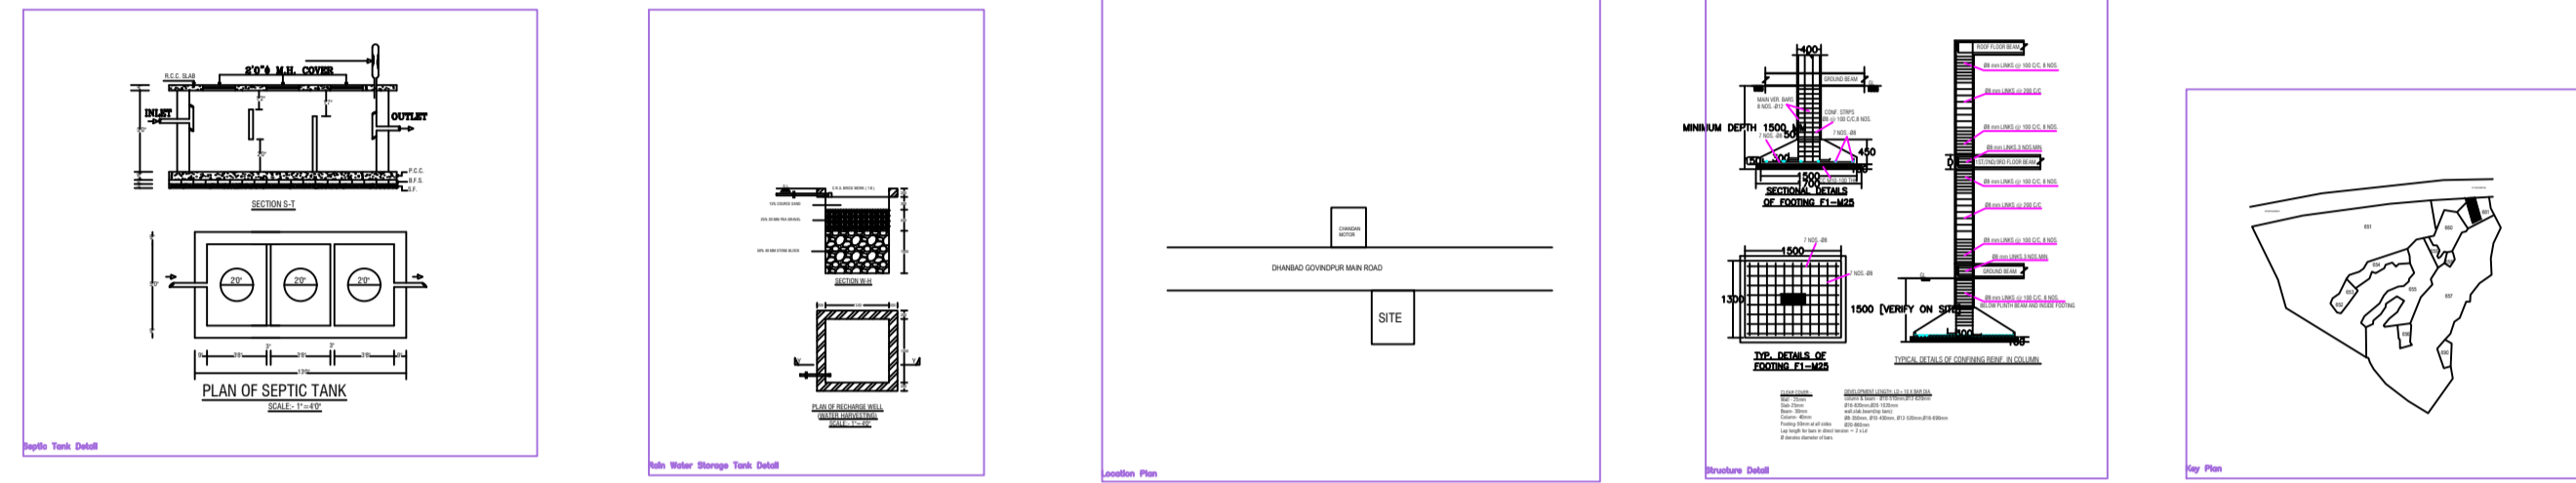


Project Title -SHREE KRISHNA CONSTRUCTIONS

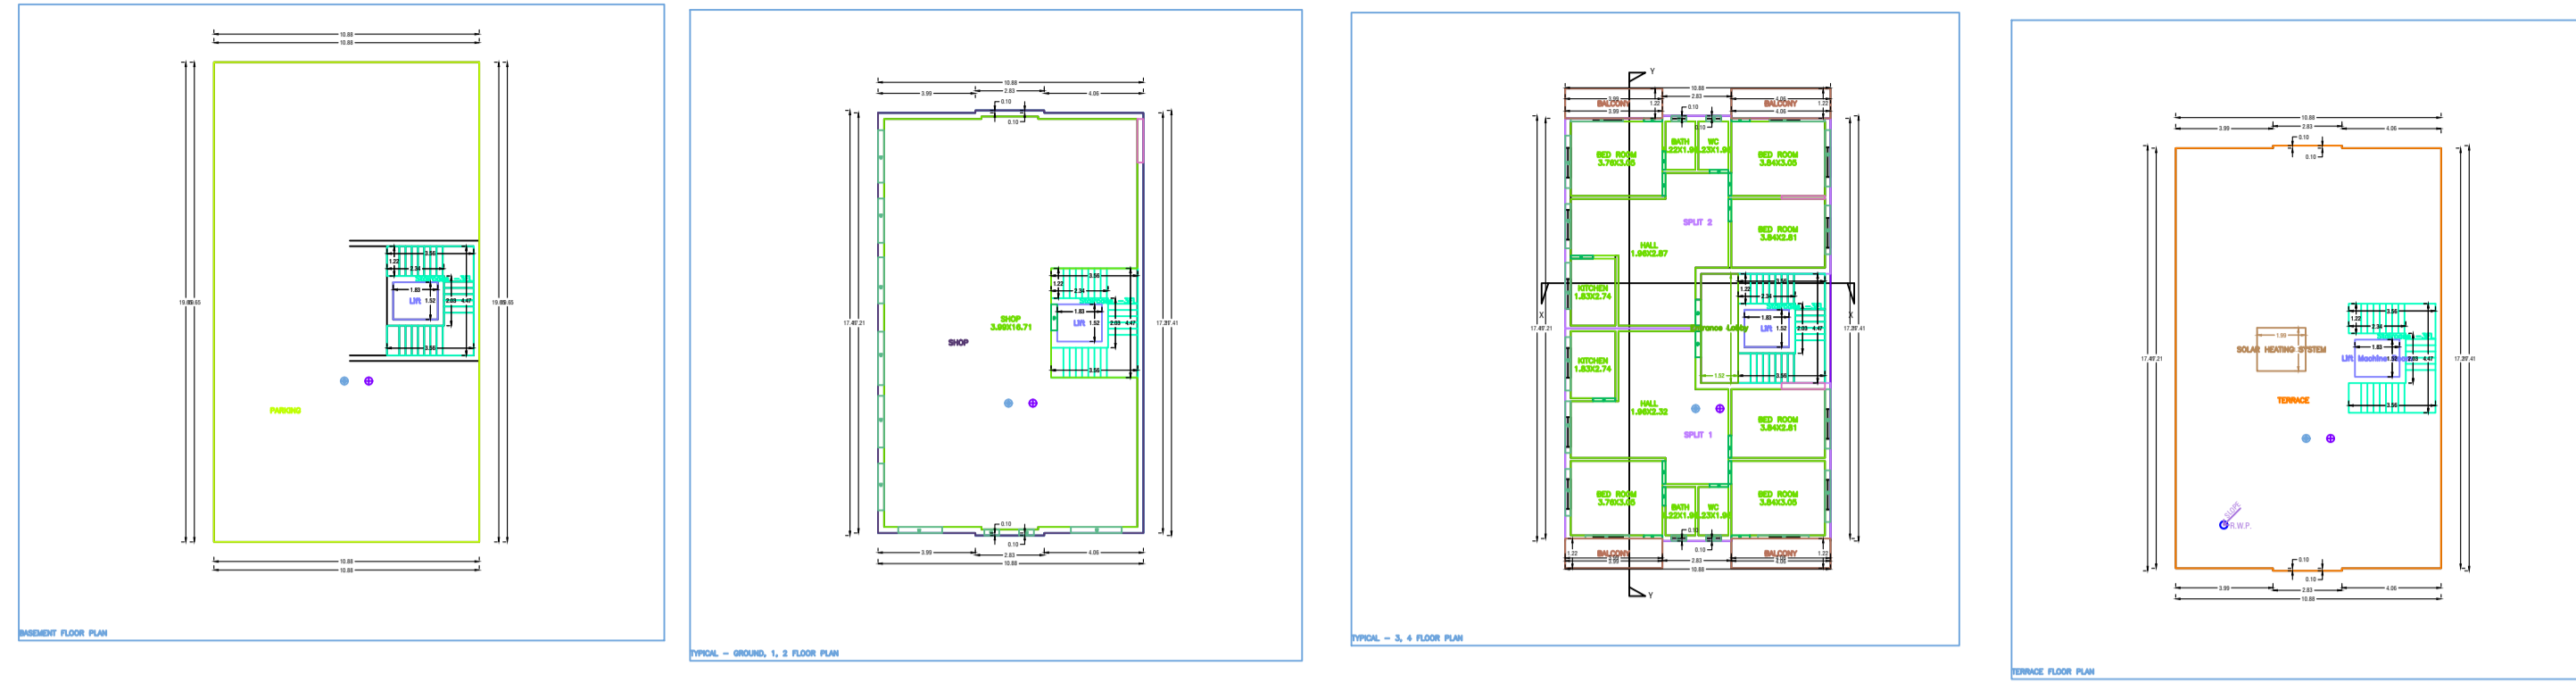

| BRIEF SPECIFICATION | |
|--|--------------------|
| FOUNDATION - R.C.C. (1:1.5:3) Column footing Foundation. | |
| PLINTH - 12% R.C.C. (1:1.5:3) all round on plinth level. | |
| FLOORING - 1"b L.P.S flooring over 5"b P.C.C. (1:3:6). | |
| SUPER STRUCTURE - First class brick work in cement mortar (1:4). | |
| SLAB,BEAM & LINTEL - All R.C.C. work (1:1.5:3). | |
| WOOD WORK - All door & window frames of all wood. | |
| PLASTERING - 0.5"b cement plaster (1:6) both side. | |
| SCHEDULE OF DOORS & WINDOWS | |
| D1 - 1M X 2.13M | W1 - 1.21M X 1.21M |
| D2 - 0.91 M X 2.13 M | W - 0.6 M X 0.6 M |
| D3 - 0.71 M X 2.13 M | |
| TITLE OF DRAWING | |
| SIG. OF OWNER | |
| SIG. OF ENGINEER | |
| SHEET 1 OF 1/SCALE 1:1 | |

